



Левоб. - прилен.
Левоб. - №


ЛЕВАЯ ПАНЕЛЬ

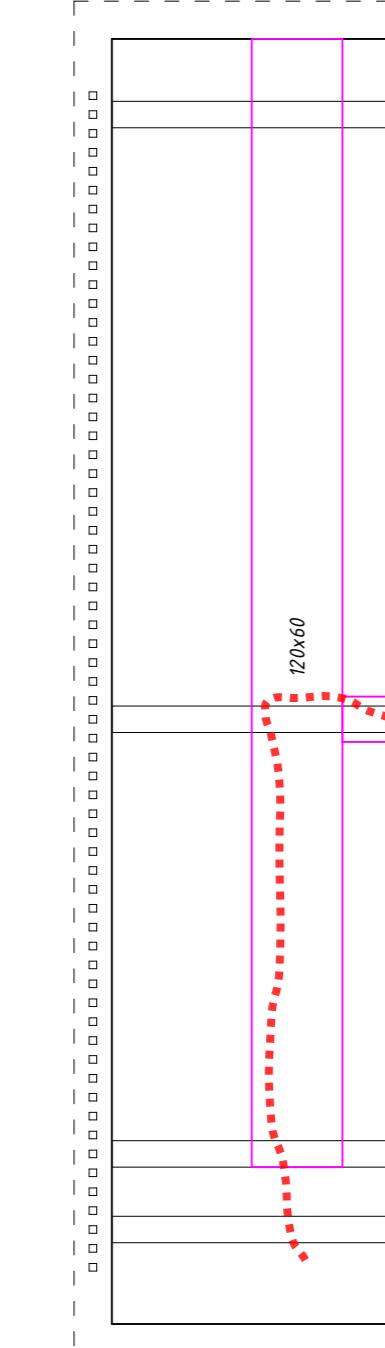


МОНТАЖНАЯ ПАНЕЛЬ

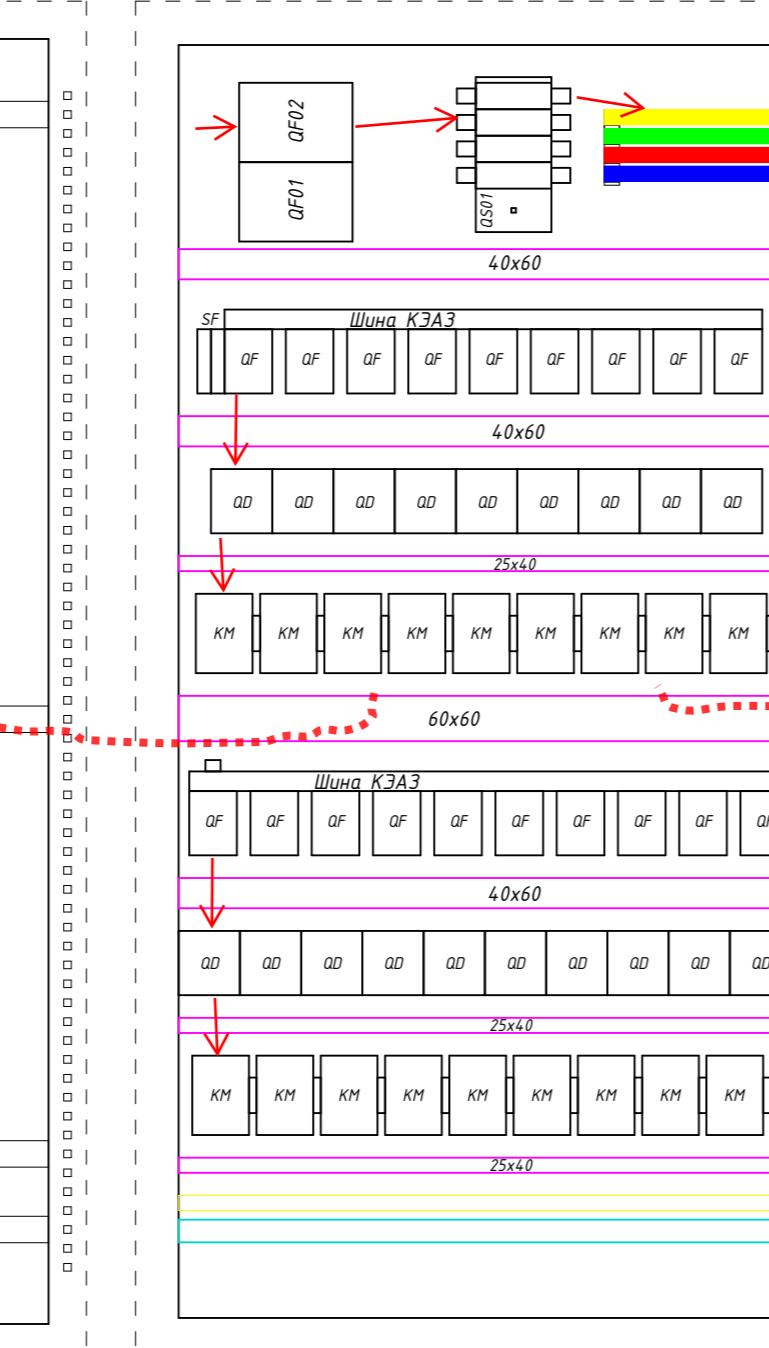


ПРАВАЯ ПАНЕЛЬ

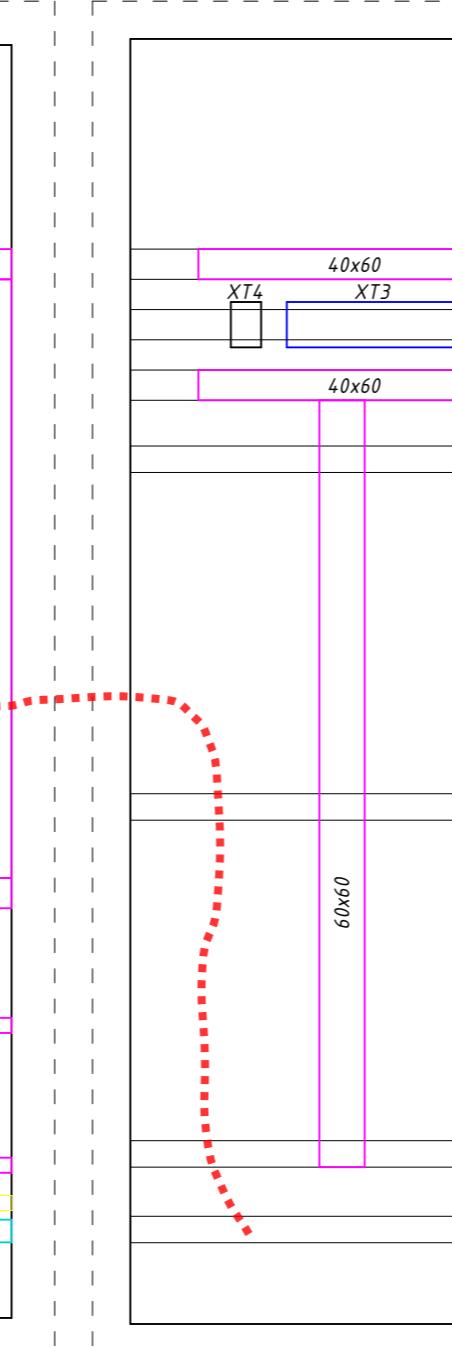

ДВЕРЬ СНАРУЖИ

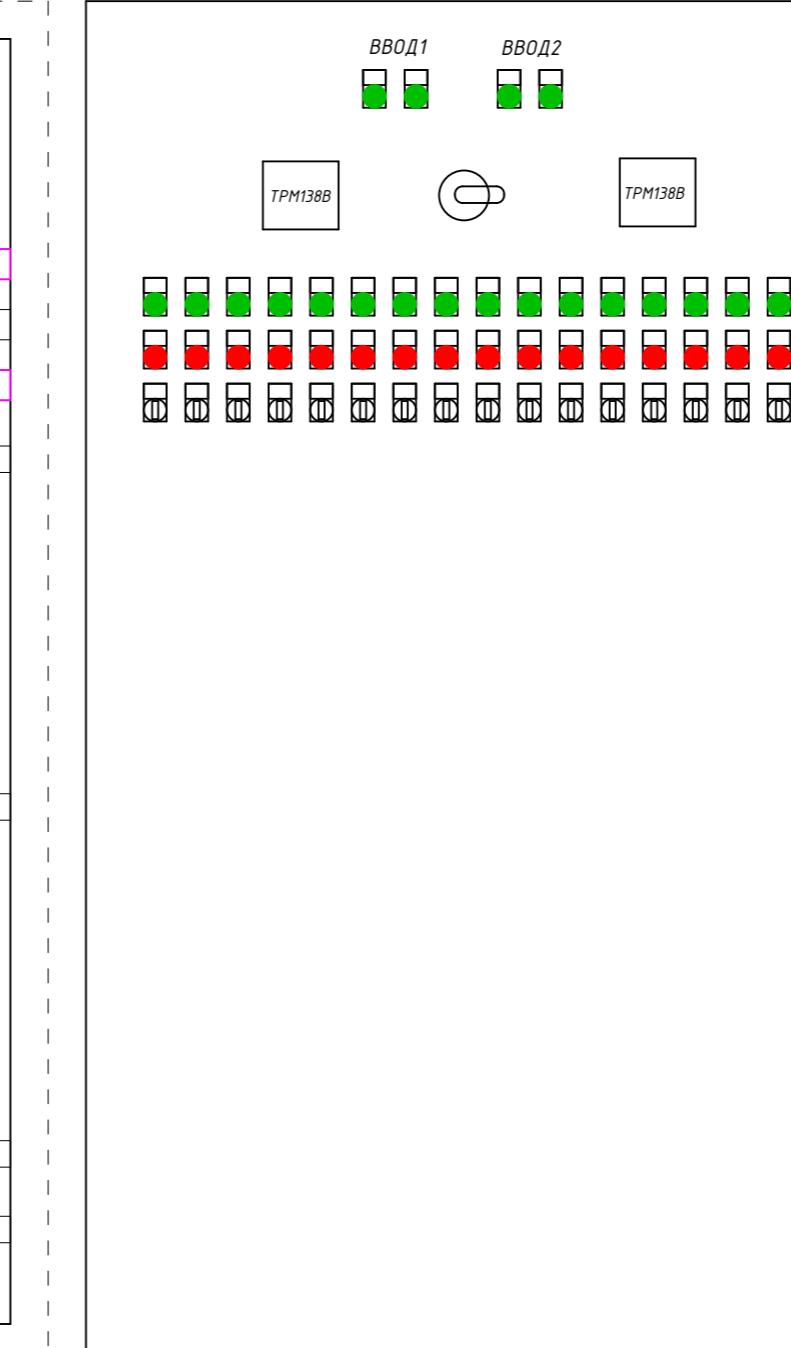

ВИД СВЕРХУ

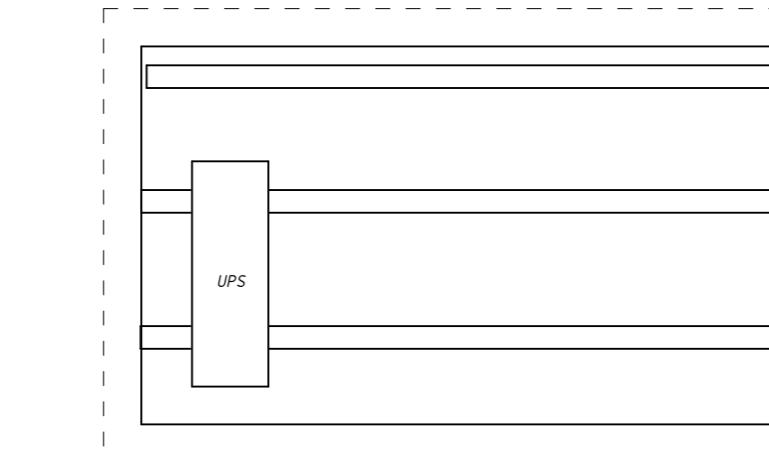

Инв. № подл.	Подл. и дата	Взам. инв. №	Инв. № юббл.	Подл. и дата

Изм.	Кол.	Лист	№док.	Подпись	Дата
Разраб.	Шарин И.Н.			20.11.17	
Проф.					
Н. Контр.					
Утв.	Карушкин В.Г.				
Схема расположения приборов					
Стадия	Лист	Листов			
P	4				