


Поз. обознач.	Наименование	Кол.	Примечание
A1	Устройство защитного отключения трёхфазного электродвигателя УЗОТЭ-2У, ТМ "ОВЕН"	1	
HL1	Лампа сигнальная, 220В, ТМ "МЕYЕРТЕС"	1	
L1...L3	Трансформатор тока	3	В компл. с поз. А1
QF1	Автомат защиты четырёхполюсный	1	
R1	Датчик температуры (терморезистор)	1	В компл. с поз. А1
SA1	Выключатель, 1Н.О., ТМ "МЕYЕРТЕС"	1	

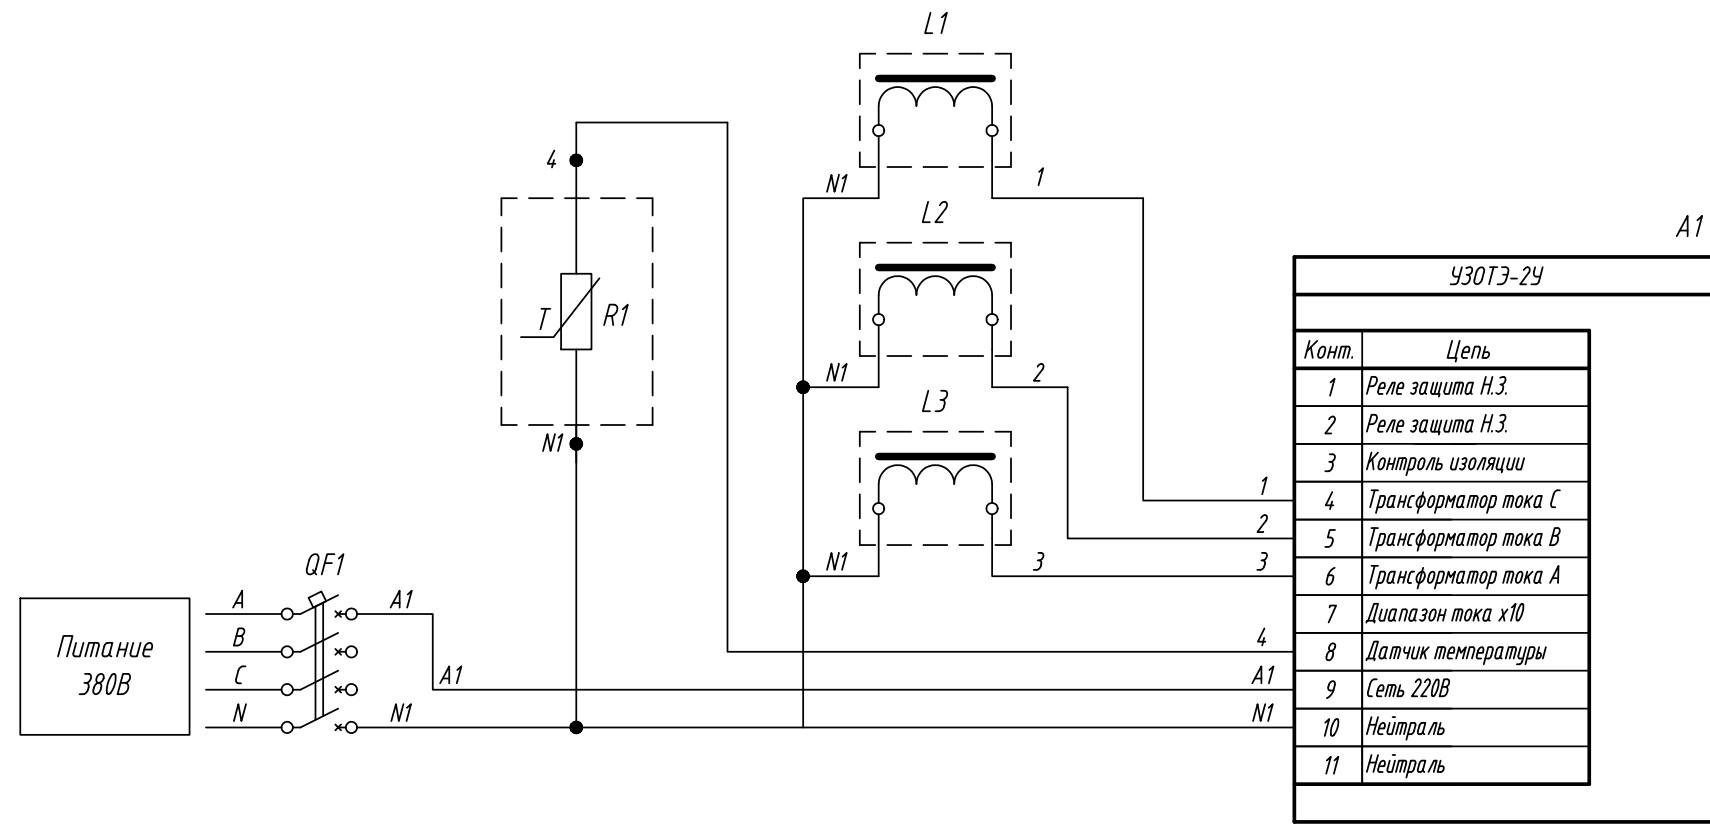

Подпись и дата
Инв. № дубл.
Взам. инв. №
Подпись и дата
Инв. № подл.

Изм.	Лист	№ докум.	Подпись	Дата	УЗОТЭ-2У, Подключение датчиков	Лит.	Масса	Масштаб
Разраб.						Схема электрическая принципиальная		
Провер.								
Т.контр.					Лист		Листов 1	
Рук.раз.								
Н.контр.								
Утв.								