



Вид на левую монтажную плоскость
(M1:10)

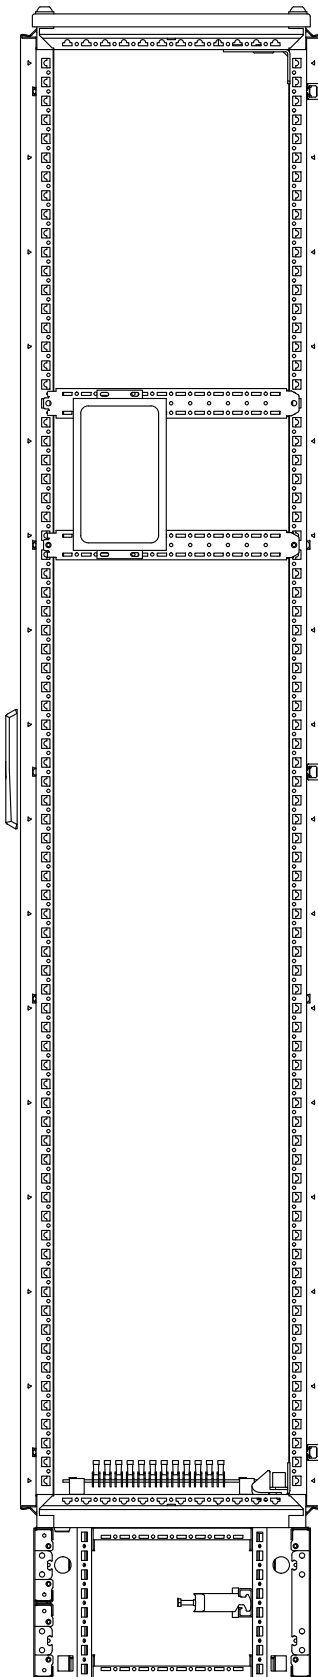

Вид на монтажную панель (M1:10)

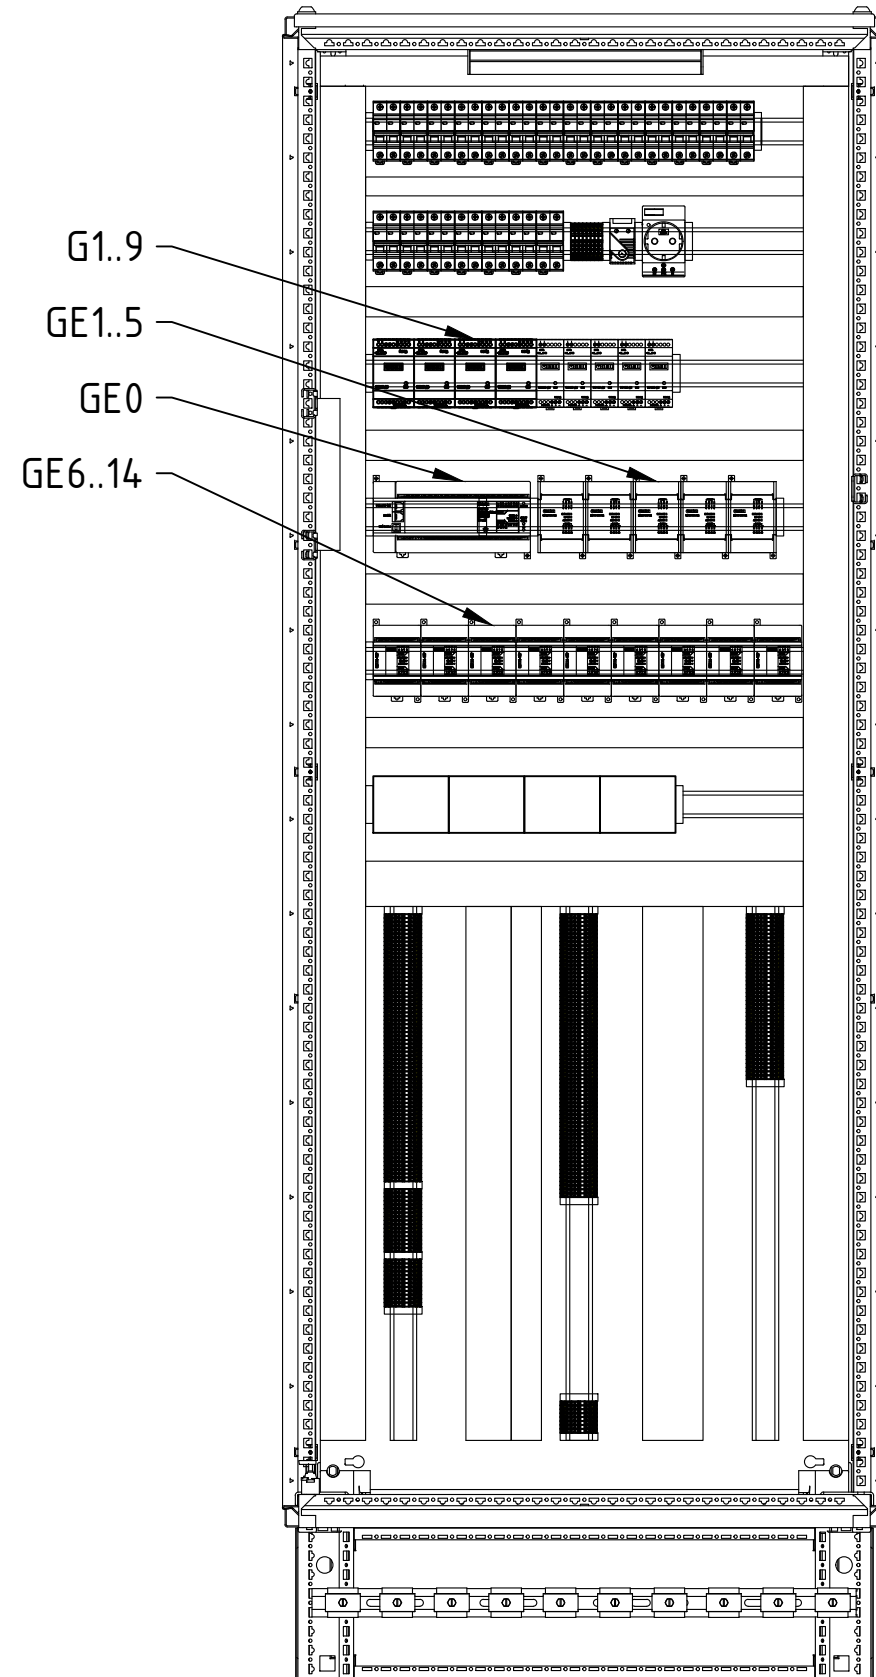

Поз. обознач.	Наименование	Кол.	Примечание
GE0	Программируемый логический контроллер ПЛК110-220.60.P-M	1	
GE1.5	Модуль ввода дискретных сигналов MB110-224.16ДН	5	
GE6.14	Модуль дискретного вывода МУ110-224.16Р	9	
G1.4	Блок питания БП30Б-Д3-24	4	
G5.9	Одноканальный блок питания БП15Б-Д2-24	5	

					34-10.0069-1-АВК.МЧ					
Изм.	Лист	№ докум.	Подп.	Дата	Реконструкция нефтеналивного комплекса на ж.д. станции «Сакмарская». 1 этап Монтажный чертеж					
Разраб.								Лист	Лист	Листов
Проверил									1	1
Нач.отд.										
Н.контр.										
Утв.										