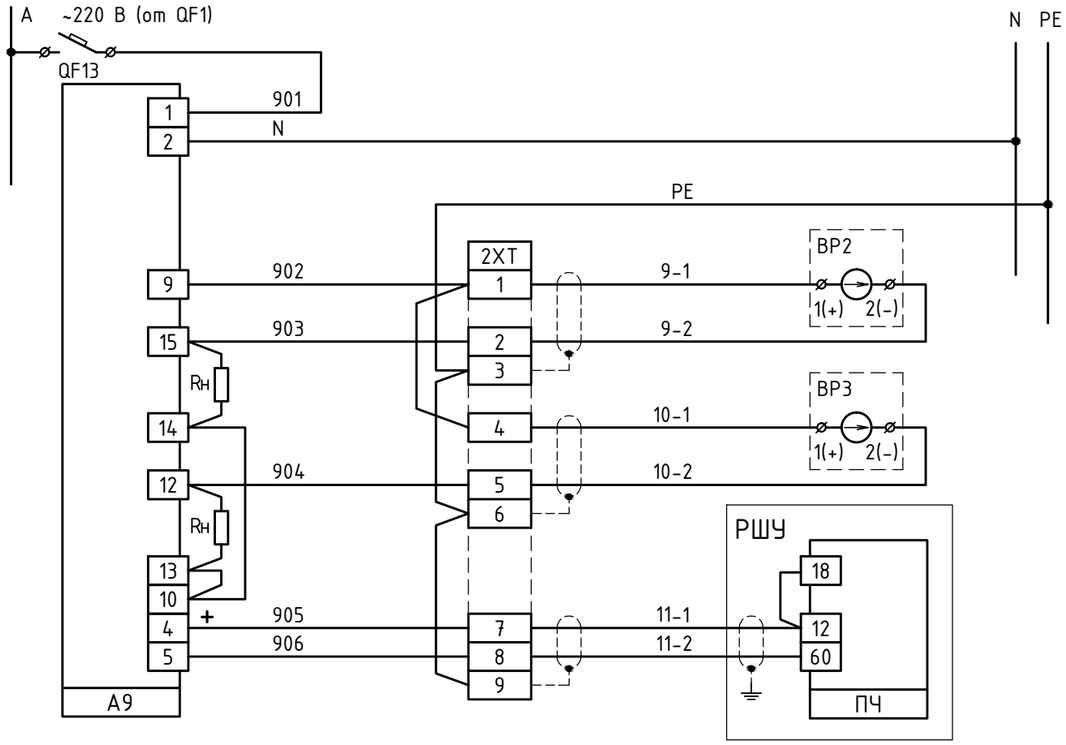

Питание А9 ~220 В		
Датчик давления	Трубопровод системы отопления	подающий
		обратный
Сигнал разности давлений	Преобразователь частоты для насосов ЦО	

№ п/п	Позиционное обозначение	Наименование	Тип	Кол-во	Примечание
		Шкаф РШУ			
1	ПЧ	Преобразователь частоты ОВЕН, Рн=2,2 кВт	ПЧВ102-2К2-В	1	
		Щит ЩА			
2	А9	Измеритель регулятор микропроцессорный двухканальный ОВЕН	2ТРМ1-Д.У.ИИ	1	
3	Rн	Нагрузочное сопротивление (в комплете с прибором 2ТРМ1)	50±0,025Ω	2	
4	QF13	Выключатель автоматический 1-пол., 1А КЭАЗ	ВМ63-1ХВ1	1	
		По месту			
5	ВР2, ВР3	Датчик-преобразователь давления ОВЕН, 0,6 МПа, 4-20 мА	ПД100-ДИ 0,6	2	

Примечание:

1. Клеммные зажимы 2XT учтены в спецификации 2799 АТ.ЗИ

Изм.	Колуч.	Лист	№док	Подпись	Дата	Шифр: 2799 АТ Заказчик:			
						Кафедральный Собор Рождества Христова по адресу: г.Южно-Сахалинск			
ГИП		Захаров			11.12	ИТП Автоматизация	Стадия	Лист	Листов
							Р	15	18
Исполнил		Ходаков			11.12	Подключение датчиков давления для управления частотой вращения насосов ЦО. Схема электрическая принципиальная.	ФГУП "НИИСУ"		

Взам. инв.N

Подпись и дата

Инв.N подл.