




Вид на левую монтажную  
плоскость (M1:10)

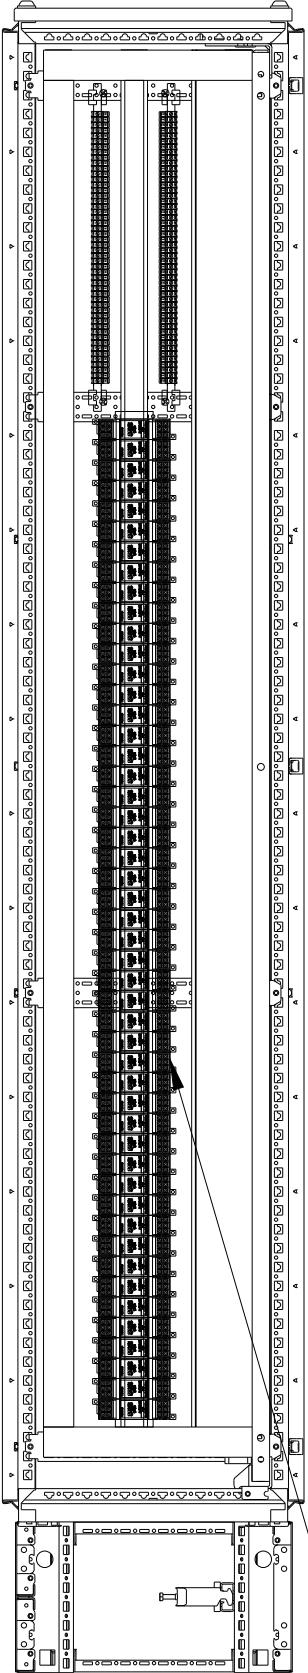

Вид на правую монтажную  
плоскость (M1:10)

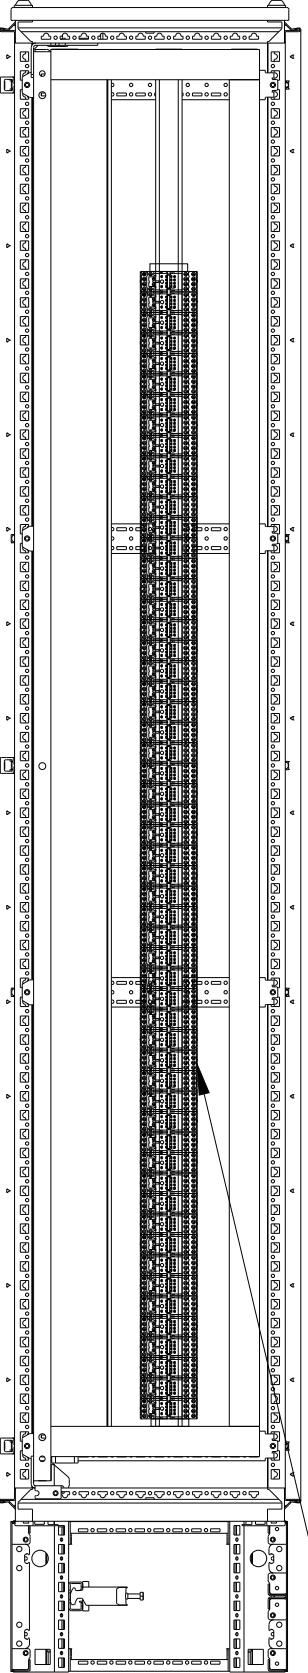

Вид на монтажную панель  
(M1:10)

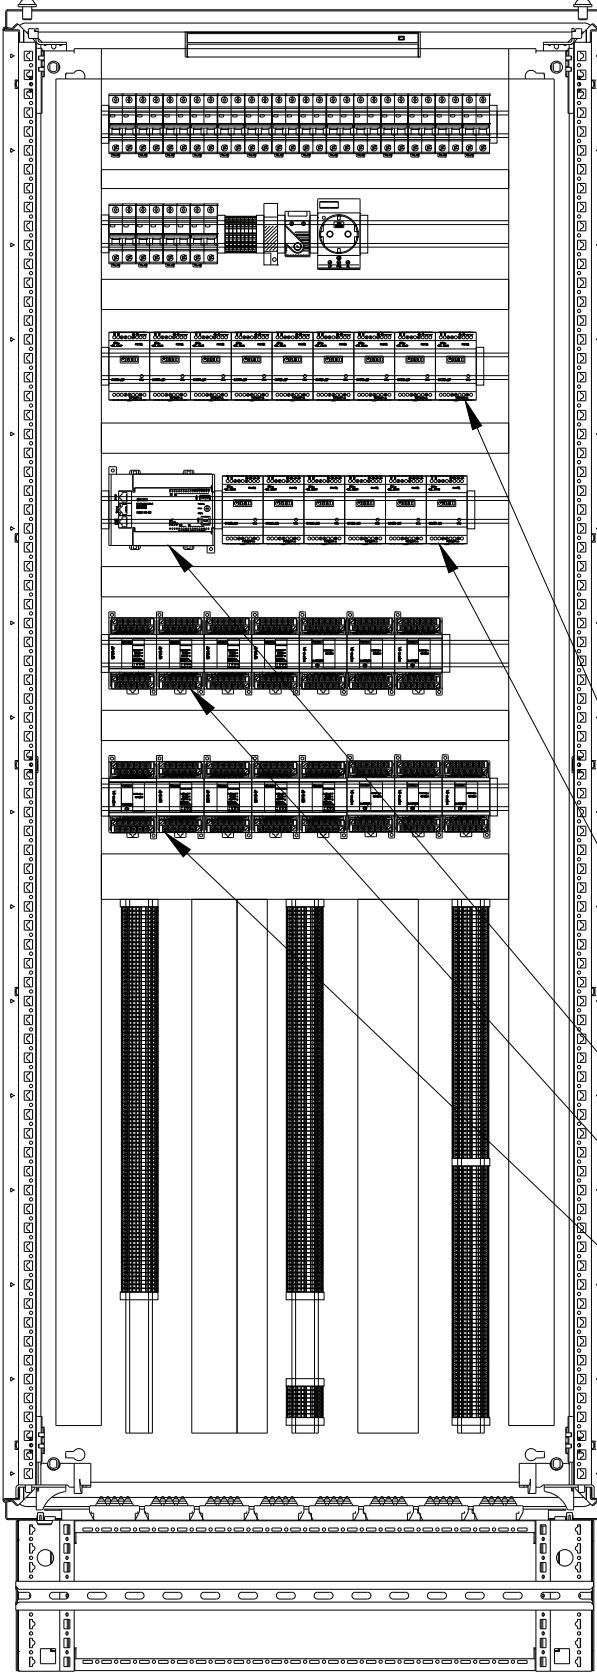

EF1..49

K1.56

Поз. о <sup>б</sup> озн <sup>д</sup> ч.	Наименование	Кол.	Примечание
AA1	Программируемый логический контроллер ПЛК110-220.30.Р-М	1	
GE1..4, 9..12	Модуль вывода дискретных сигналов МУ110-224.8Р	8	
GE5..8, 13..15	Модуль вывода аналоговых сигналов МВ110-224.8А	7	
G1..15	Блок питания БП30Б-Д3-24	15	
EF1..49	Искробезопасный модуль ИСКРА-АТ.03	49	
K1.56	Промежуточное реле RP-403.DLTU Монтажная колодка РYF-044BE/2	56	

G1.9

G10..15

AA1

GE1..7

GE8..15

Изм.	Лист	№ докум.	Подп.	Дата	34-10.0069-1-СКЗ.МЧ
Разраб.					
Проверил					
Нач.отд.					
Н.контр.					
Утв.					
Реконструкция нефтеналивного комплекса на ж.д. станции «Сакмарская». 1 этап					Лит.
					Лист
					Листов
					1
					1