



Взам инд. №	
Подпись и дата	
Инд. № подл.	


Щит ЩД-1 вид слева

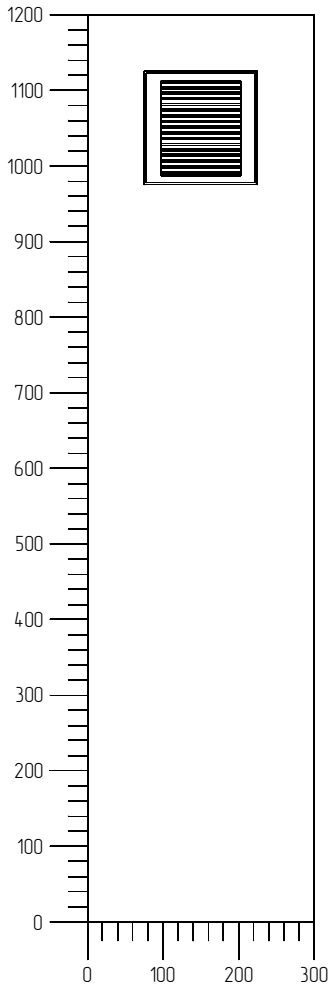


Щит ЩД-1 вид спереди (без двери)

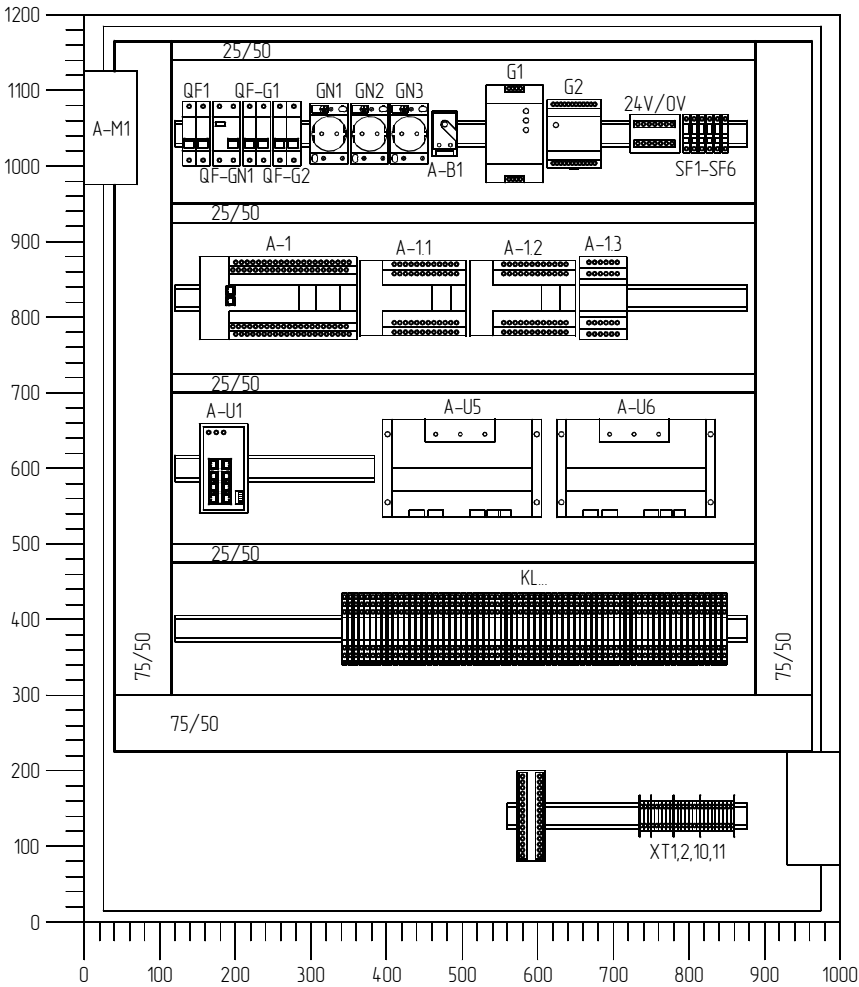

Щит ЩД-1 вид справа

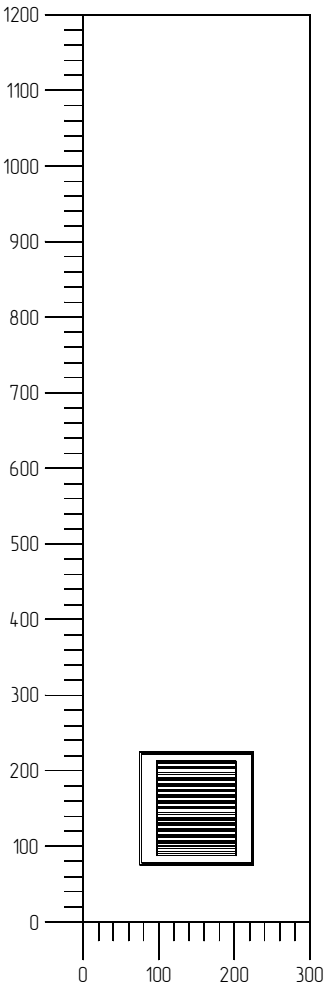

Щит ЩД-1 вид спереди (с дверью)

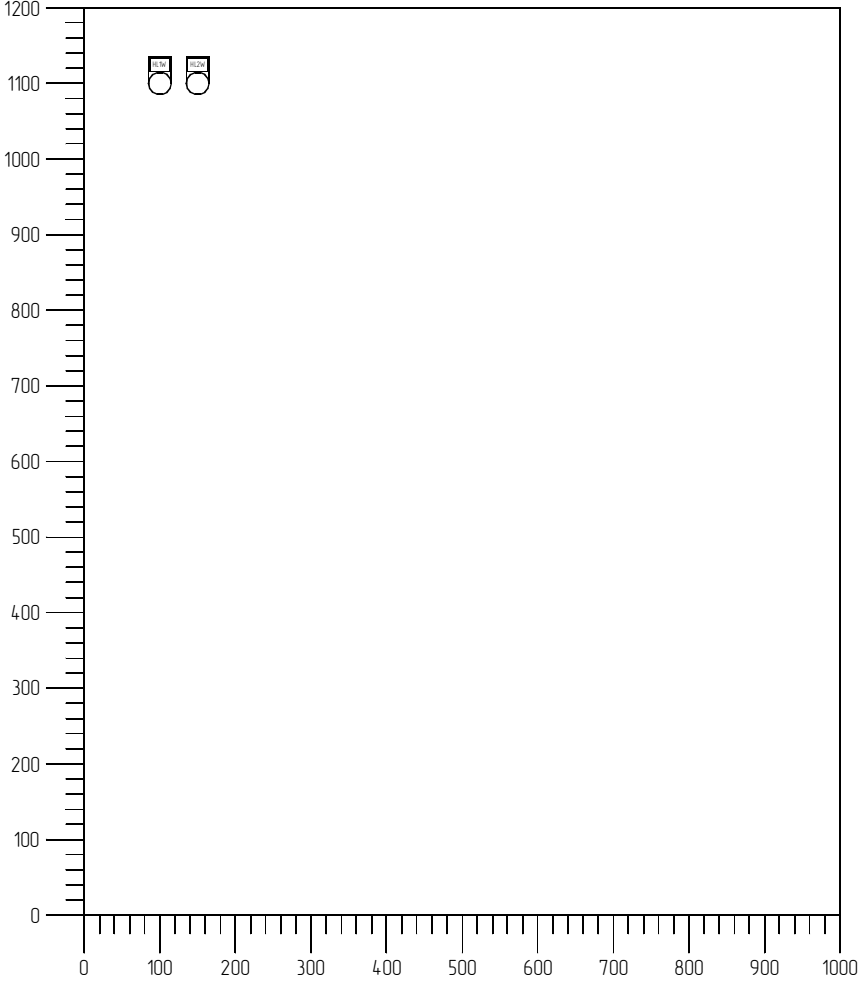

						2017-07.AK2.B0-1			
						Гостиница апартаментного типа по ул.Сергеева в г.Калининграде «Кристалл-Хаус»			
Изм.	Колуч.	Лист	№ док.	Подпись	Дата	Автоматизированная система управления и диспетчеризации инженерных систем. АСУД ИС.	Стадия	Лист	Листов
							Р	1	1
Разработал	Сенин				08.2017	Схема общего вида щита диспетчеризации ЩД-1.	ООО "КСВ"		
Проверил	Виноградов				08.2017				
Утвердил	Соколовский				08.2017				