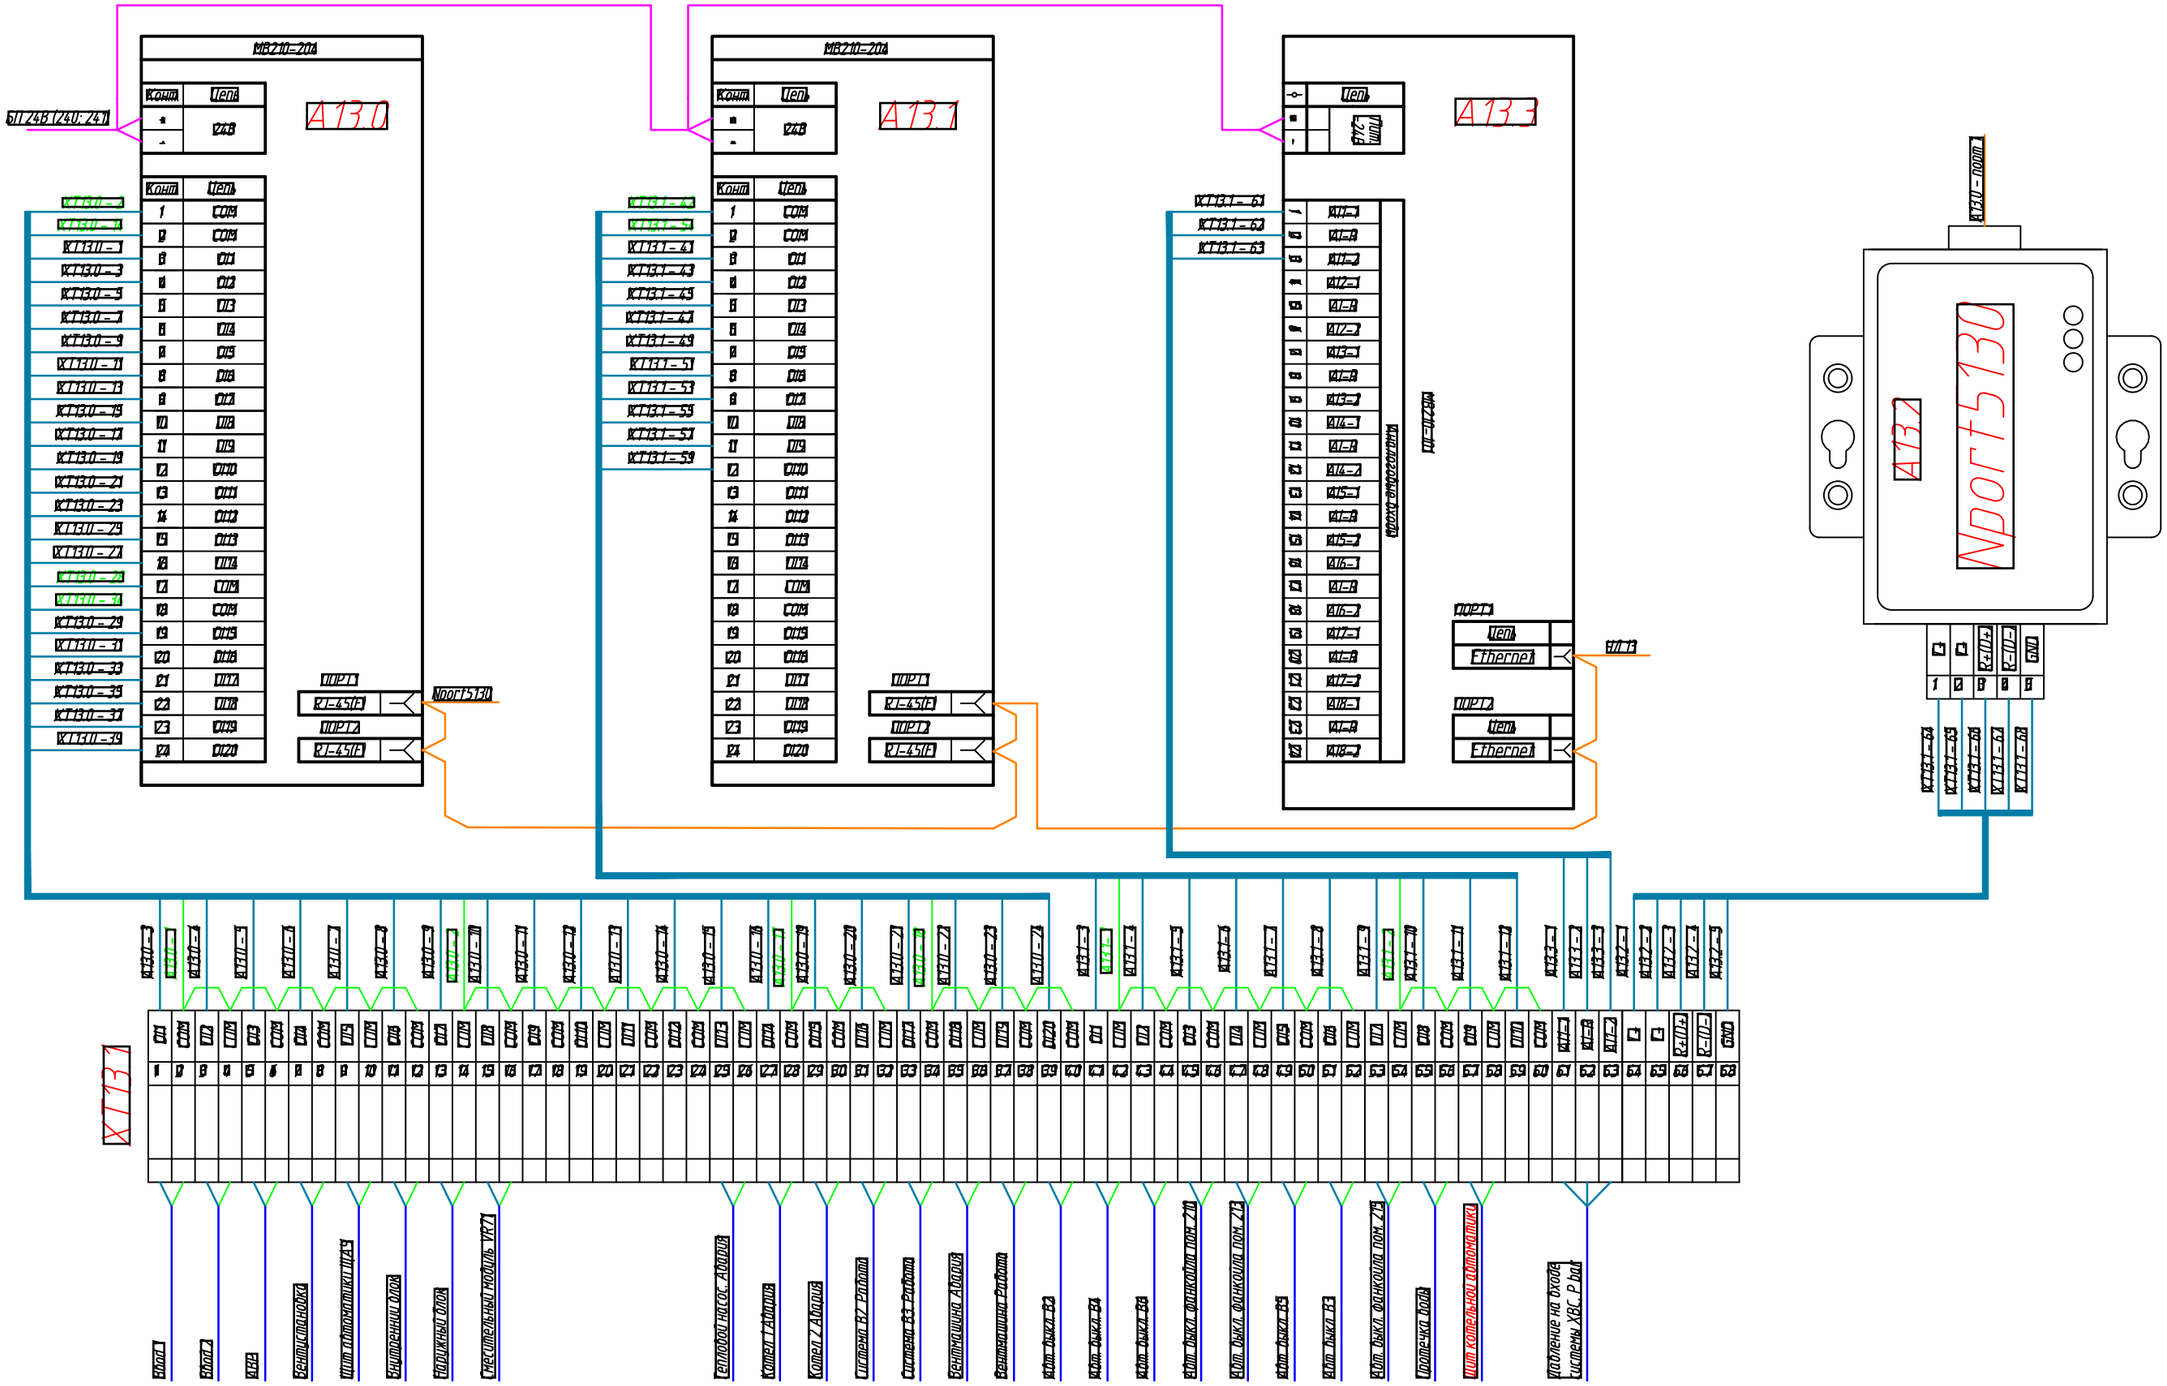

Согласовано

Взам. инв. N

Подпись и дата

Инв. N подл.

Изм.	Кол.уч.	Лист	№док.	Подпись	Дата
Выполнил	Чапковский				03.22
Проверил	Серков				03.22
Н.контр.	Ипполитова				03.22

ДС

Ферма

Диспетчеризация

Стадия	Лист	Листов
Р	4	

Принципиальная схема шкафа диспетчеризации ДС-ЦП2

ООО «КаскаД»
г. Санкт-Петербург
2022 г.