


Поз. обознач.	Наименование	Кол.	Примечание
AA1	ПР205-24.1211.06.2.0, ТМ "ОВЕН"	1	
HL 1..HL3	Сигнальная лампа, белая, 24V MT22-S11, ТМ "Meyertec"	3	
G1	Одноканальный блок питания БП30Б-Д3-24, ТМ "ОВЕН"	1	
QF1	Автомат защиты	1	

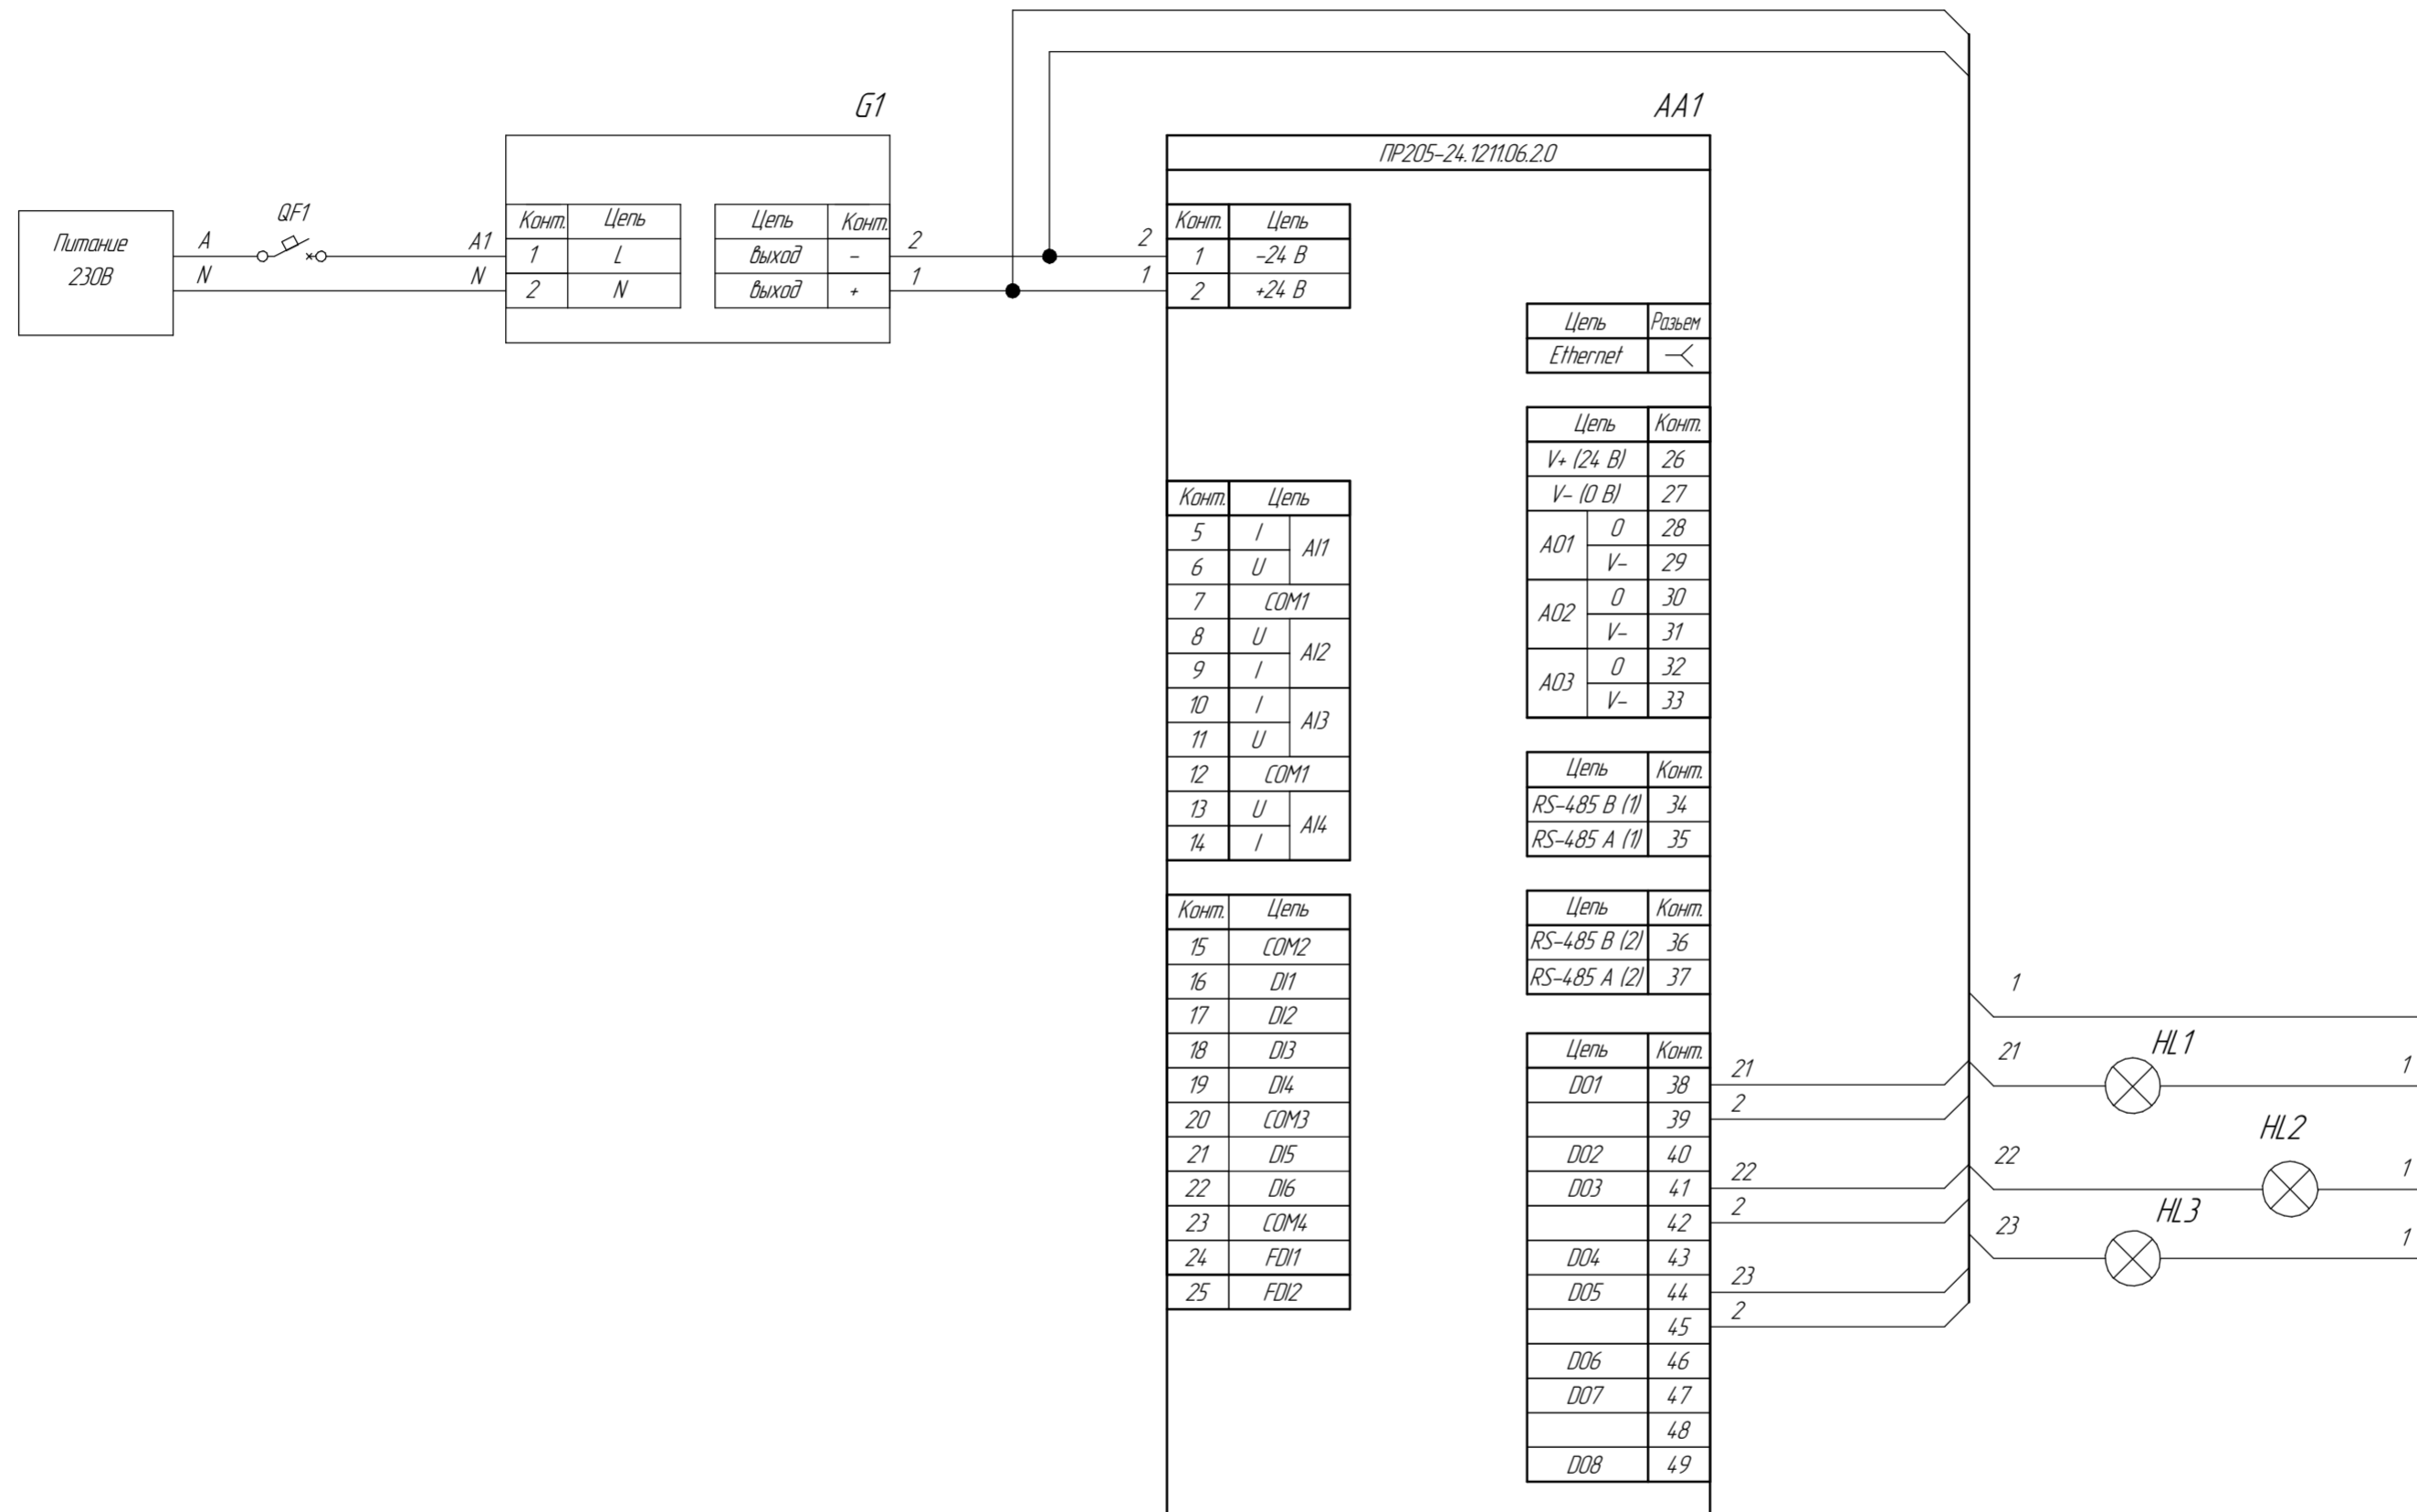

Перв. примен.  
Справ. №  
Подп. и дата  
Инд. № дробл.  
Взам. инв. №  
Подп. и дата  
Инд. № подл.

Изм.	Лист	№ докум.	Подп.	Дата	<b>ПР205-24.1211.06.2.0</b> Лампа сигнализации (P) Схема электрическая принципиальная	Лит.	Масса	Масштаб
Разраб.						Лист	Листов	1
Проб.								
Т.контр.								
Н.контр.								
Утв.								