


Поз. обознач.	Наименование	Кол.	Примечание
AA1	ПР200-24.8.2.0, ТМ "ОВЕН"	1	
AA2...AA9	Подвесной сигнализатор уровня ПСУ-1, ТМ "ОВЕН"	8	
G1	Одноканальный блок питания БП306-Д3-24, ТМ "ОВЕН"	1	
QF1	Автомат защиты	1	

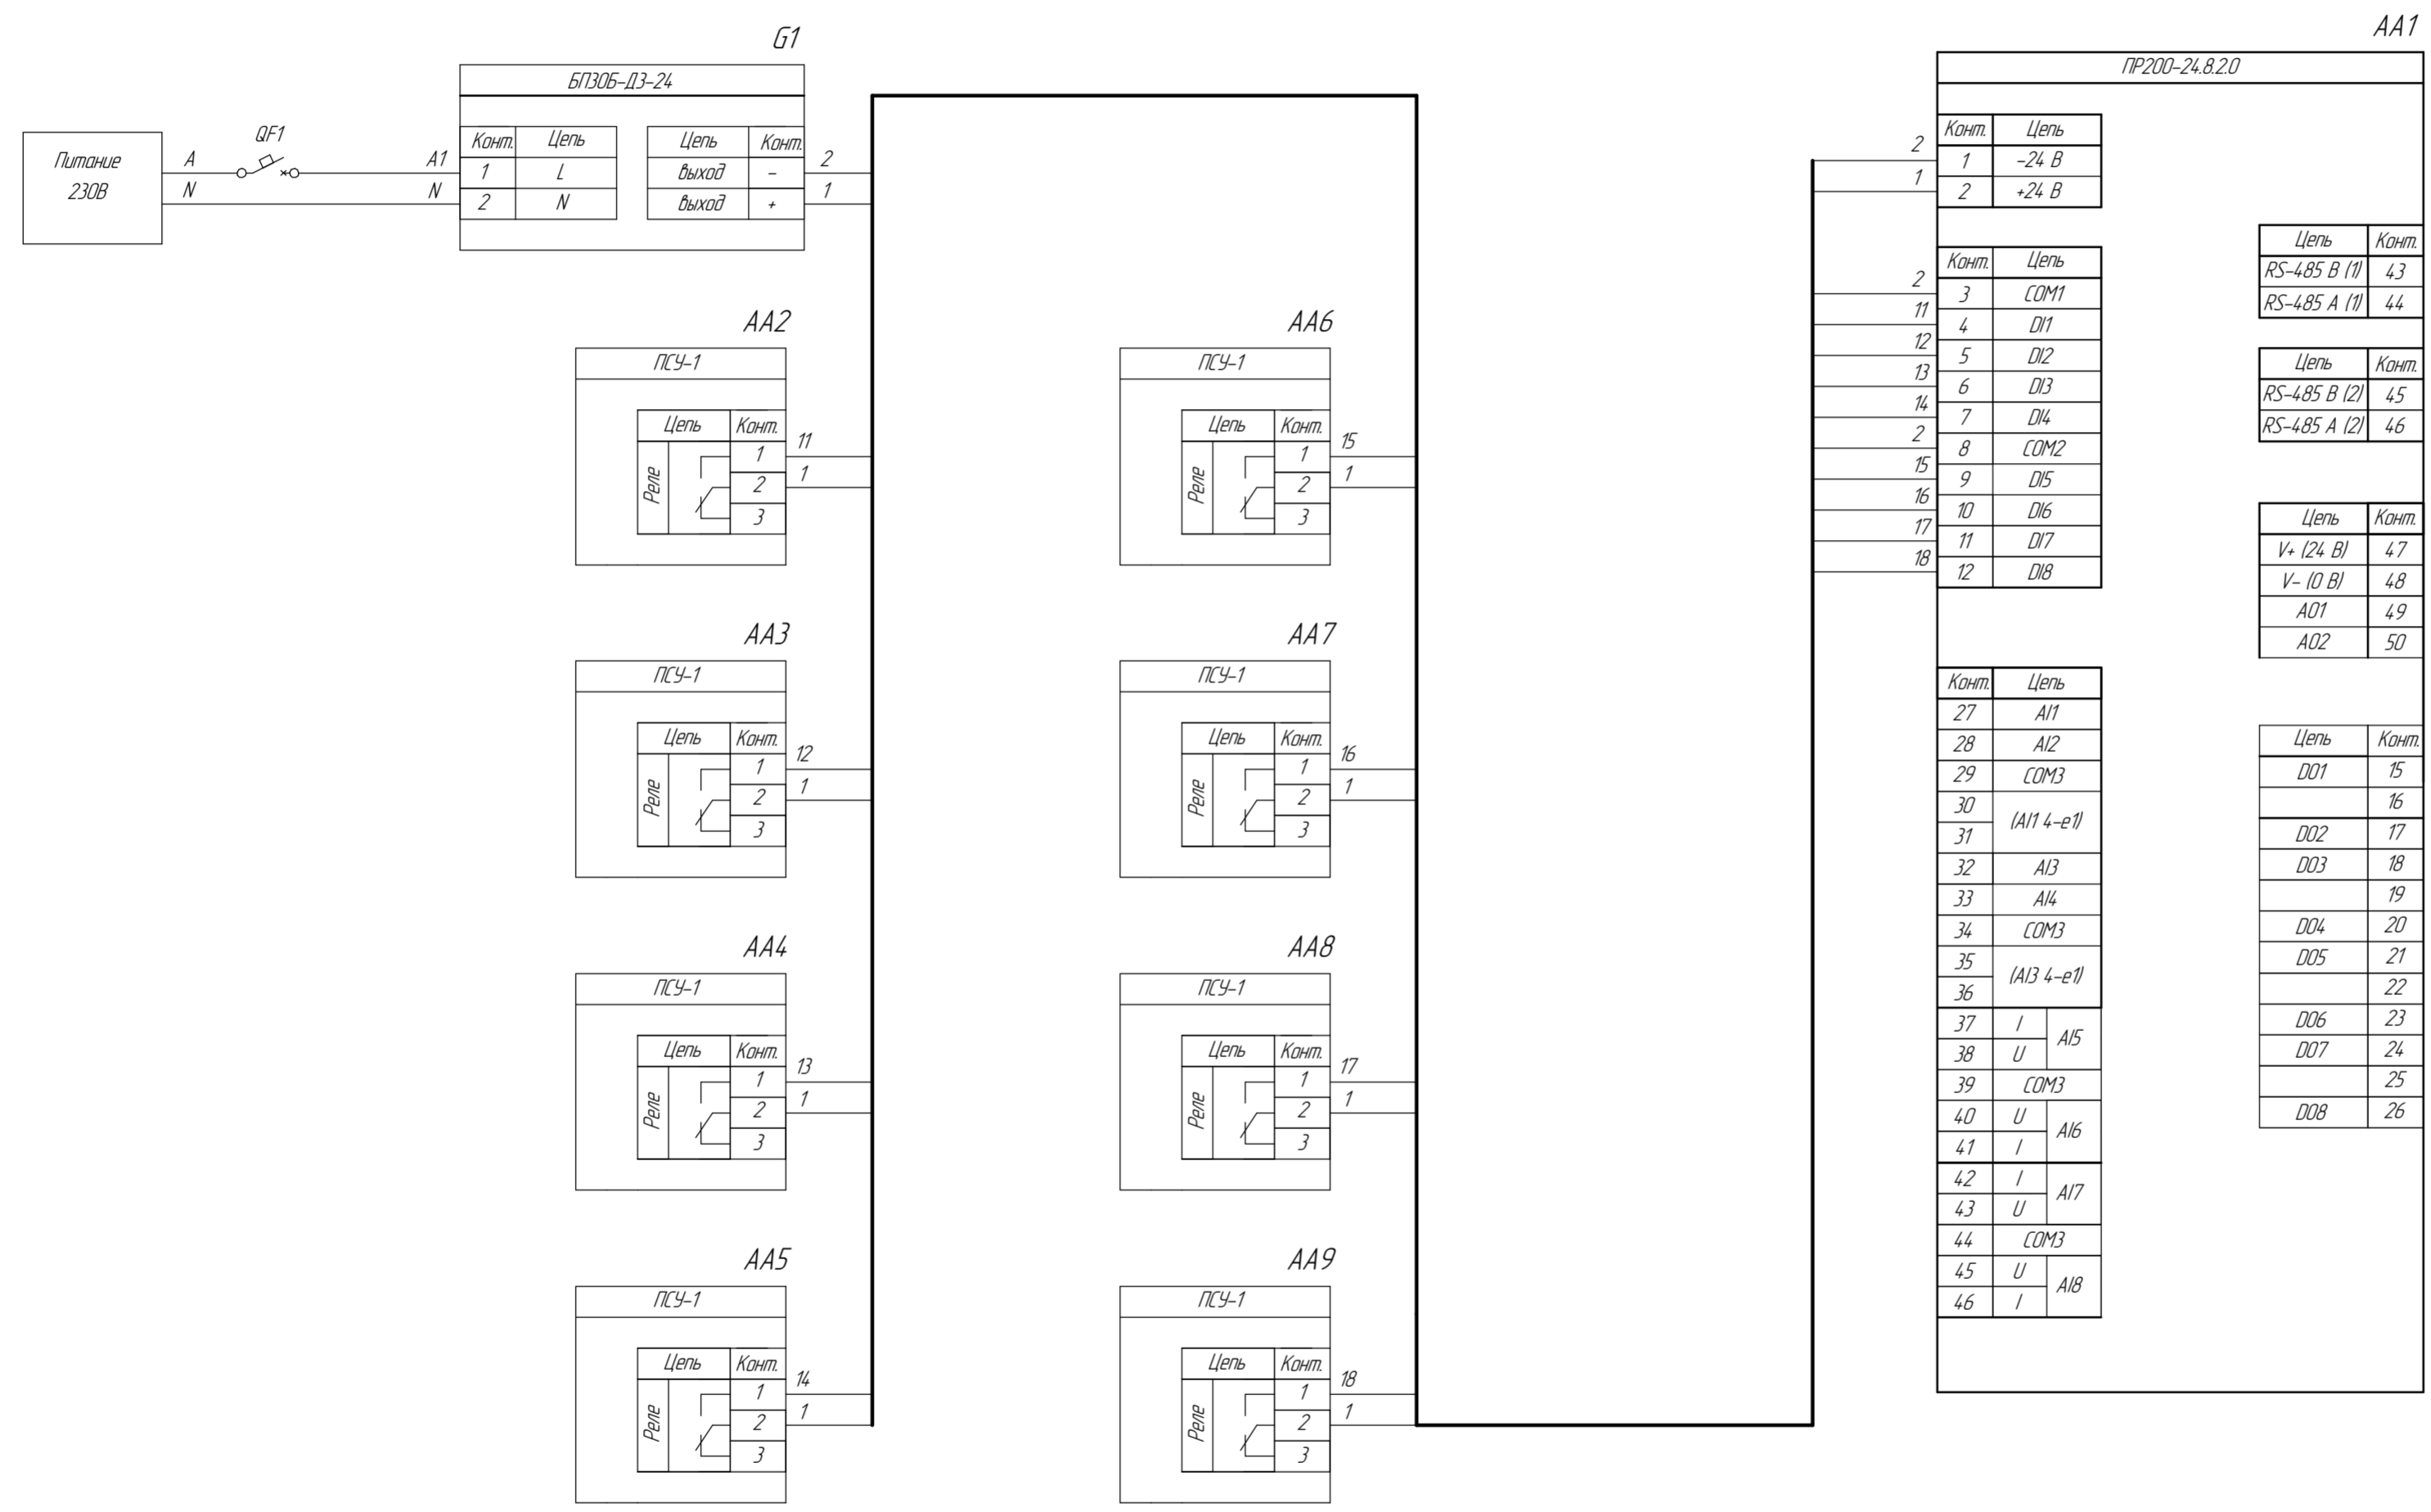

Изм. №, дата, Подп., Инв. №, дата, Взам. инв. №, Инв. №, дата, Подп., Исп. №, дата, Подп., Исп. №, дата, Подп.

Изм.	Лист	№ докум.	Подп.	Дата	Лит.	Масса	Масштаб
Разраб.							
Проб.							
Т.контр.							
Н.контр.							
Утв.							
ПР200-24.8.2.0 Подключение подвесного сигнализатора уровня ПСУ-1 Схема электрическая принципиальная					Лист	Листов	1
					Лист	Листов	1