Поз. Обозн.	Наименование	Кол.	Примечание
	Щит управления паровым котлом.		
	Перечень элементов		
A1	Программируемый логический контроллер	1	
	ПЛК-110.220.60.К-М(М02)		
A1.1...A1.3	Модуль аналогового ввода с быстрыми входами	3	
	МВ110-220.8АС		
A1.4, A1.5, A1.7	Модуль аналогового ввода с универсальными входами	3	
	МВ110-224.8А		
A1.6	Модуль дискретного вывода	1	
	МУ110-224.16К		
A3	Коммутатор Moxa EDS-205	1	
	Пульт управления паровым котлом.		
	Перечень элементов		
A2	Панель оператора с сенсорным управлением	1	
	Weintek cMT2166X (15,0")		
A2a	USB Flash Disk 8Gb	1	
	Приборы и оборудование по месту		
A4	Камера видеонаблюдения DS-I200(E)	1	

Согласовано

Взам. инв. №

Подп. и дата

Инв. № подл.

Изм.	Кол.уч.	Лист	№док.	Подп.	Дата
Разраб.		Ведриганов			
Пров.		Денисов			
Утв.		Шарков			

ЭКА01.101.01.00-83 (23033) А.3

Котел STEINMULLER-75


Система автоматизации KIPMATIC-EXPERT

Стадия	Лист	Листов
Р	1	2

Схема электрическая принципиальная интерфейсных связей, цепей питания контроллера и модулей

ЭнергоКИПавтоматика г. Бийск

Формат А4

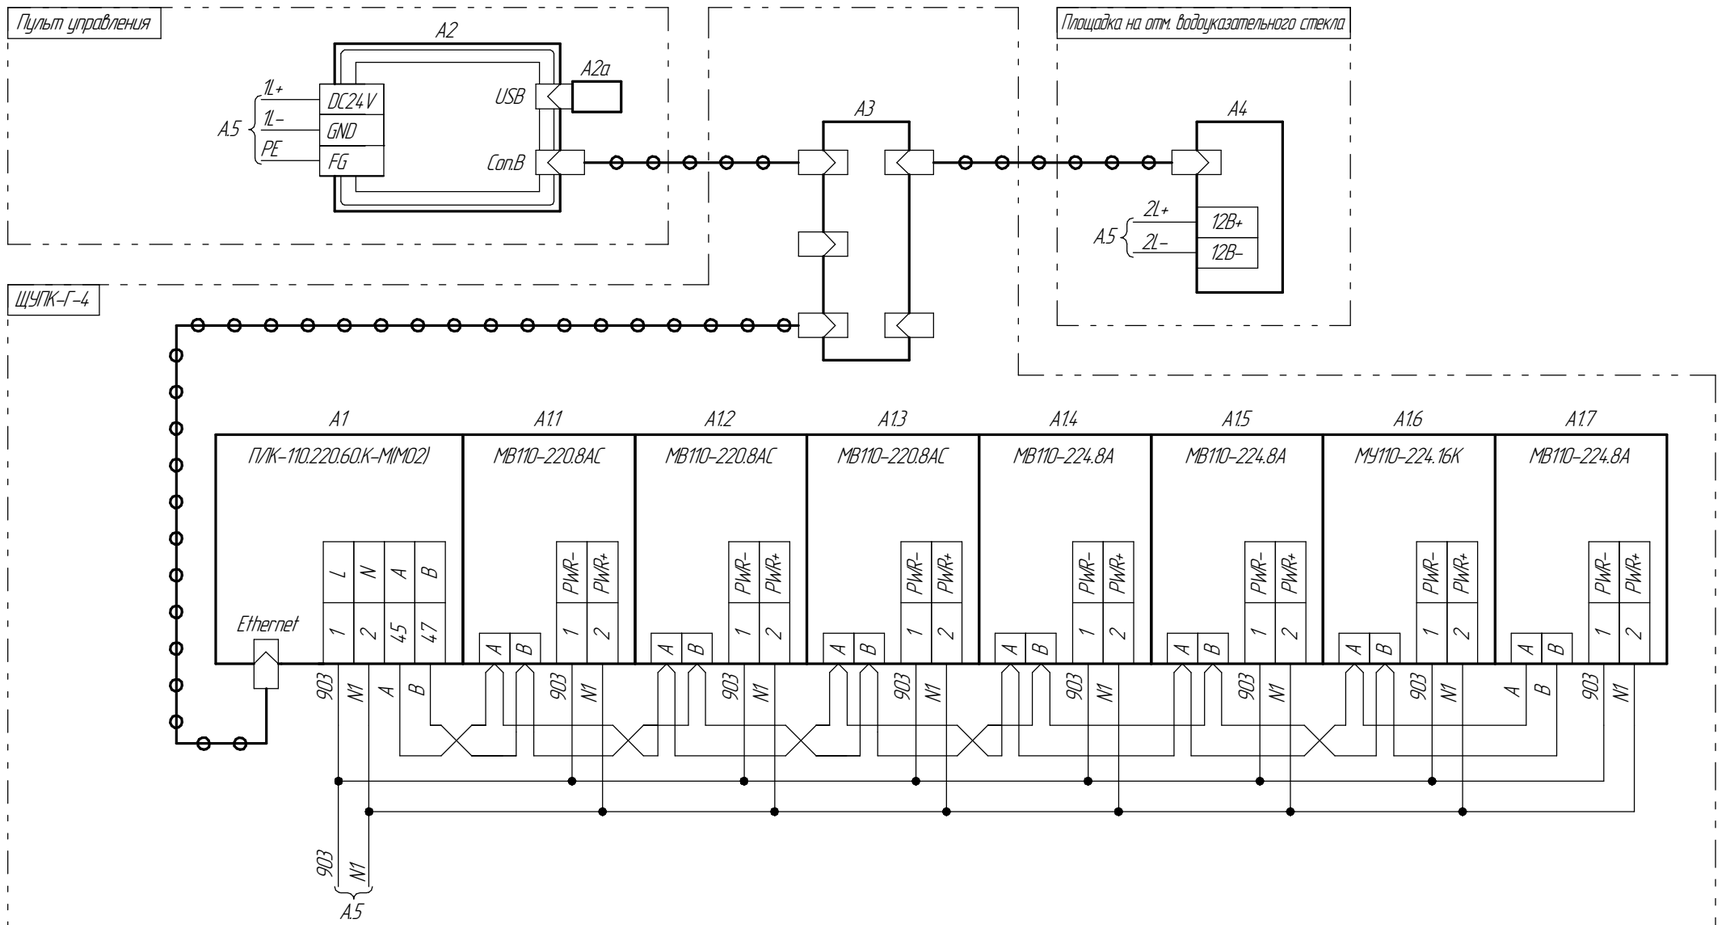

1 Условные обозначения:
– сеть Ethernet..

Изм.	Кол.уч.	Лист	№док.	Подп.	Дата	ЭКА01.101.01.00–83 (23033) А.3	Лист 2

Формат А3

Взам. инв. №

Подп. и дата

Инв. № подл.