ZE'

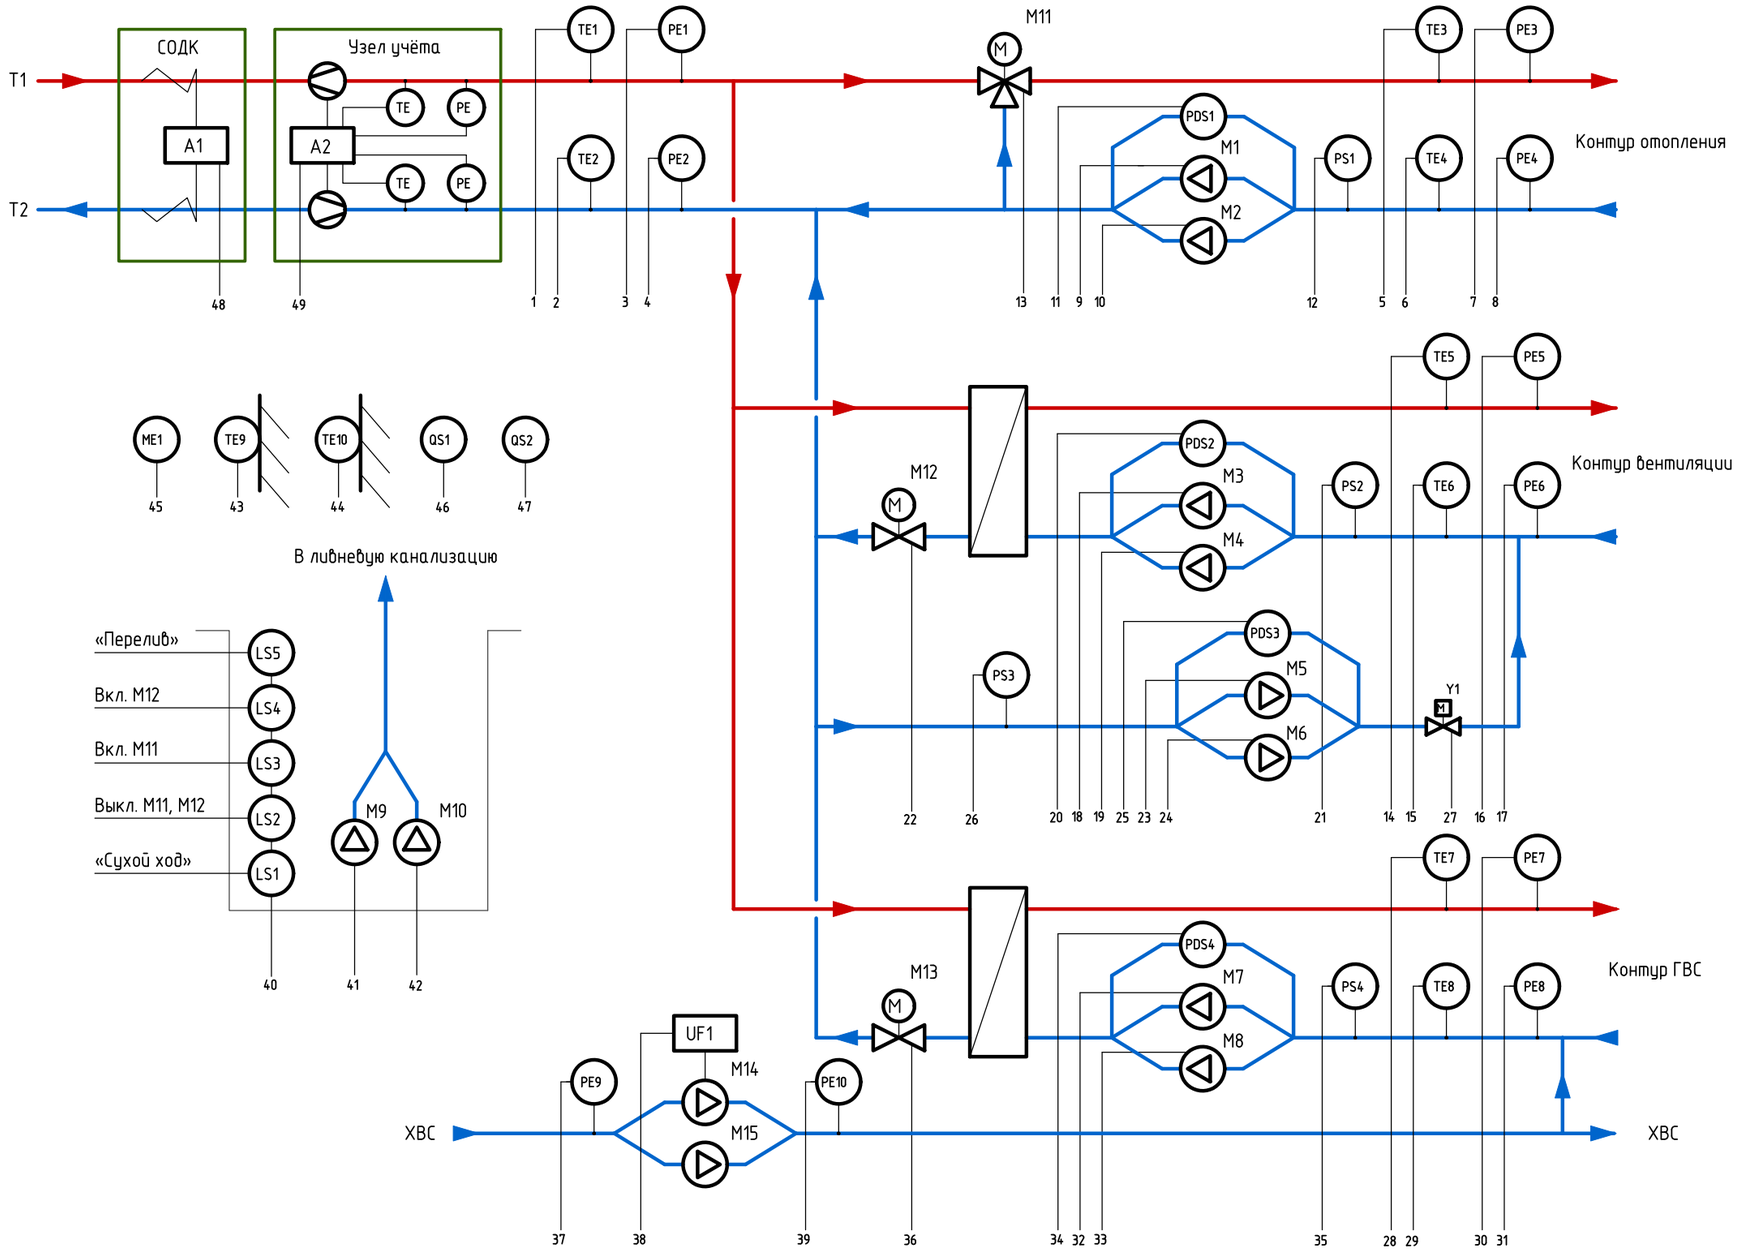

Изм.	Лист	N докум.	Подпись	Дата	.ЭЗ
Разраб					Щит автоматизации теплового пункта Схема функциональная
Провер					Лит / Масса / Масштаб
Т.контр					Лист 1 / Листов 2
Н.контр					
Утверд					

Согласовано:

Взам. инв. N

Подп. и дата

Инв. N подл.

Формат А3

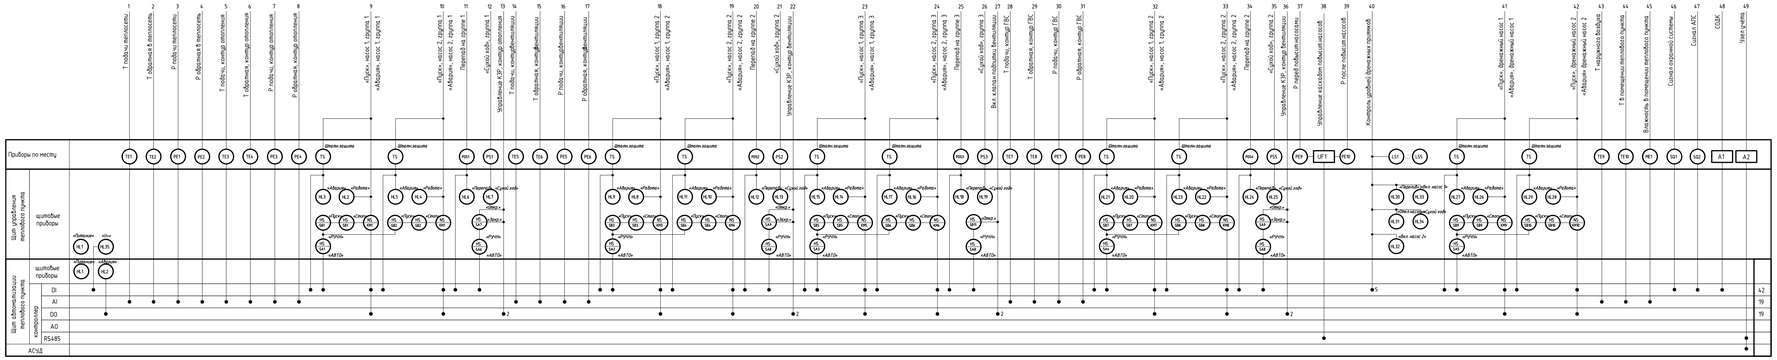
Приборы по месту
шкафные приборы
Т подачи теплосети
Т обратная в теплосеть
Р подачи теплосеть
Р обратная в теплосеть
«Пуск» насос 1 группа 1
«Авария» насос 1 группа 1
«Пуск» насос 2 группа 1
«Авария» насос 2 группа 1
Перегрев эл. группа 1
«Сухой ход» группа 1
Управление КЗР, климат вентиляции
«Пуск» насос 1 группа 2
«Авария» насос 1 группа 2
«Пуск» насос 2 группа 2
«Авария» насос 2 группа 2
Перегрев эл. группа 2
«Сухой ход» группа 2
Управление КЗР, климат вентиляции
«Пуск» насос 1 группа 3
«Авария» насос 1 группа 3
«Пуск» насос 2 группа 3
«Авария» насос 2 группа 3
Перегрев эл. группа 3
«Сухой ход» группа 3
Вых. клапан подачи вентиляции
«Пуск» насос 1 группа 4
«Авария» насос 1 группа 4
«Пуск» насос 2 группа 4
«Авария» насос 2 группа 4
Перегрев эл. группа 4
«Сухой ход» группа 4
Управление КЗР, климат вентиляции
«Пуск» фекальный насос 1
«Авария» фекальный насос 1
«Пуск» фекальный насос 2
«Авария» фекальный насос 2
Т наружного воздуха
«Открыто»
«Закрыто»
«Пуск»
«Авария»
«Сухой ход»
«Перегрев»
«Работа»
«Ручн.»
«АВТ.»
Откр.
Закр.
Пуск
Стоп
Сброс
Авар.
Работа
Ручн.
Авт.
Шкаф защиты
Двиг. насос 1х
Двиг. насос 2х
DI
AI
DO
AO
RS485
АСУД
42
19
19
2