


Согласовано

Взам. инв. №  
Подп. и дата  
Инв. № подл.

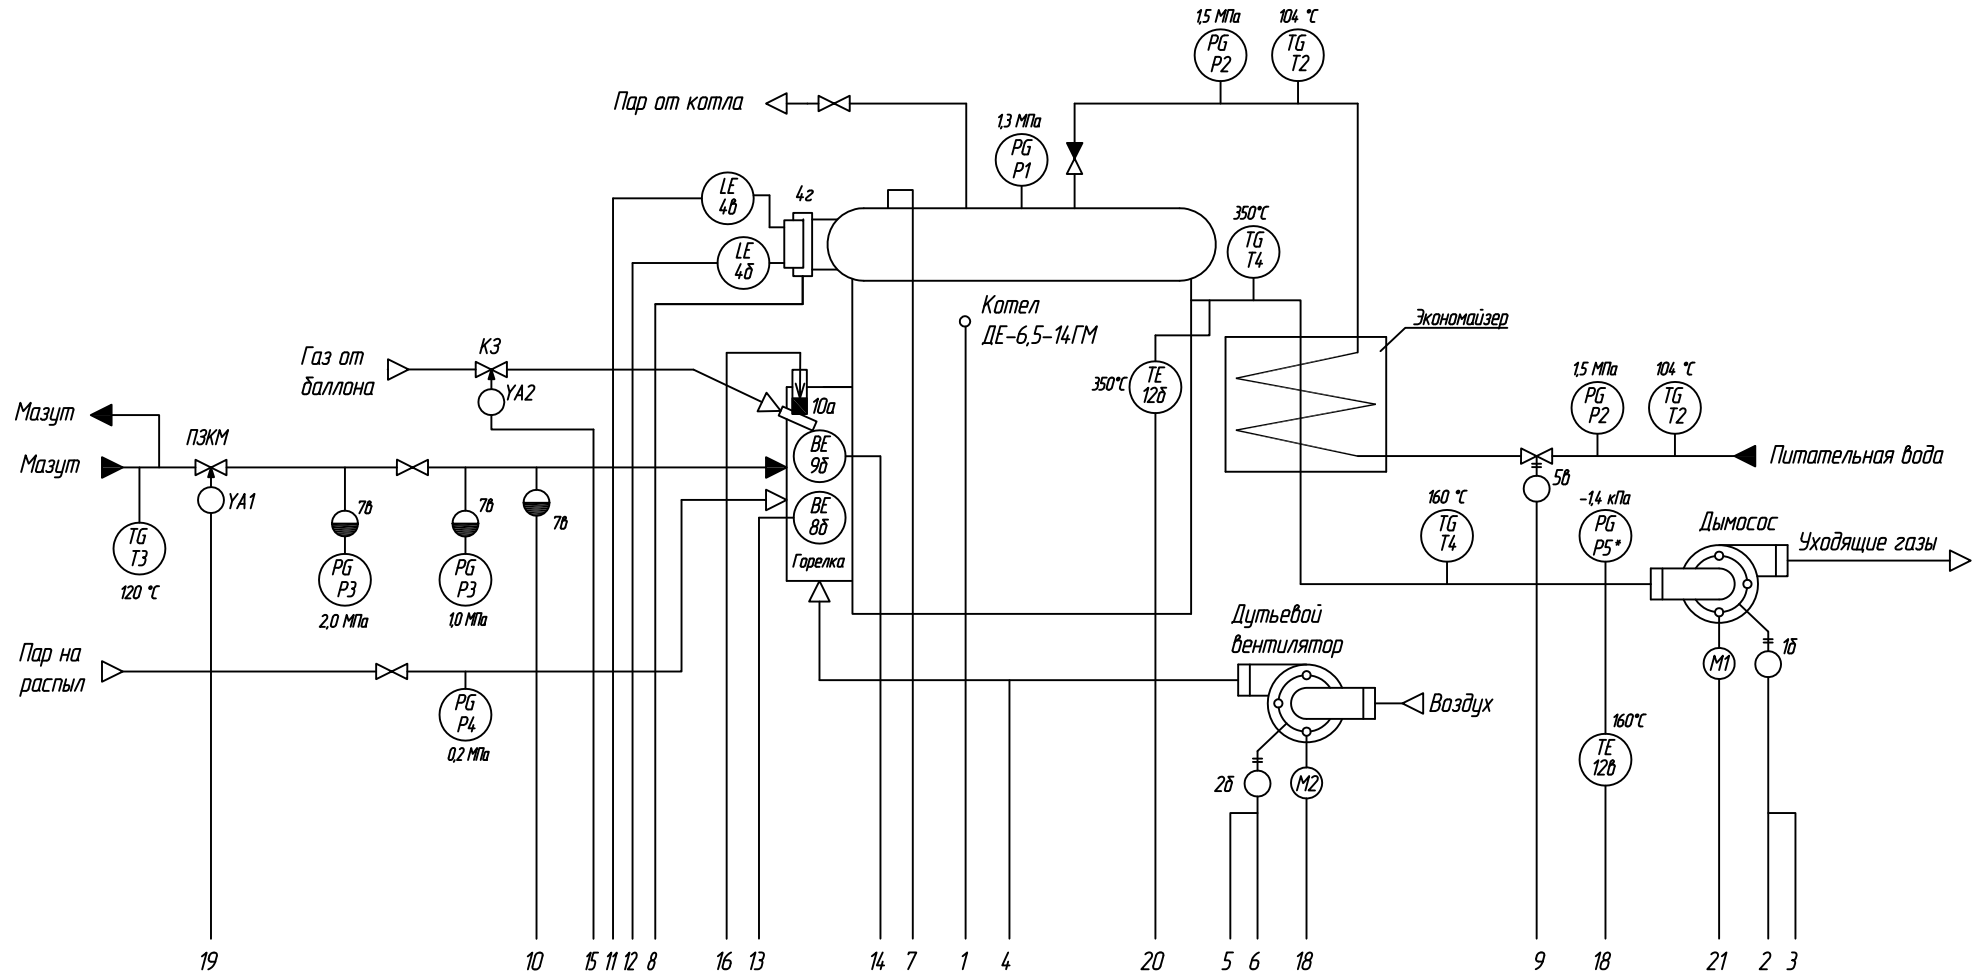

- \* - в комплект поставки не входит;
- Нормальные (рабочие) и контрольные значения технологических параметров уточняются при проведении пуска-наладочных работ.
- Условные сокращения:  
 ПЭКМ - предохранительно-запорный клапан мазута;  
 КЗ - клапан запальника;  
 НАД - направляющий аппарат дымососа;  
 НАВ - направляющий аппарат вентилятора;  
 СП1 - стойка приборная;  
 ЩКП1 - щит контроля параметров.

						-А.2				
						Котел ДЕ6,5-14ГМ (топливо - мазут)				
Изм.	Кол. уч.	Лист	№ док.	Подпись	Дата	Система автоматизации на базе ПР200		Стадия	Лист	Листов
Разраб.								Р	1	2
Проб.										
Т. контр.										
Руч.										
Н. контр.						Схема функциональная автоматизации		ООО Инжиниринговая компания "ЭнергоСтандарт"		
Утв.										

