


		1		2		3		4		5		6		7		8	
Пкрб. примен.		A															
Спраб. N		B															
		C															
Подпись и дата		D															
Инв. N подл.		E															
Взам инв. N																	
Подпись и дата																	
Инв. N подл.		F															

Изм.	Код.уч.	Лист	Ндоп.	Подп.	Дата								
Разработал	Петров П.Д.									Стадия	Лист	Листов	
Проверил	Тютеньков Е.П.									Р	1	33	
Утвердил	Гогарский Г.А.									ООО "Комплексная автоматизация"			


Шкаф управления линии сортировки
и упаковки картофеля
Агрофирма Бунятино

Формат А3

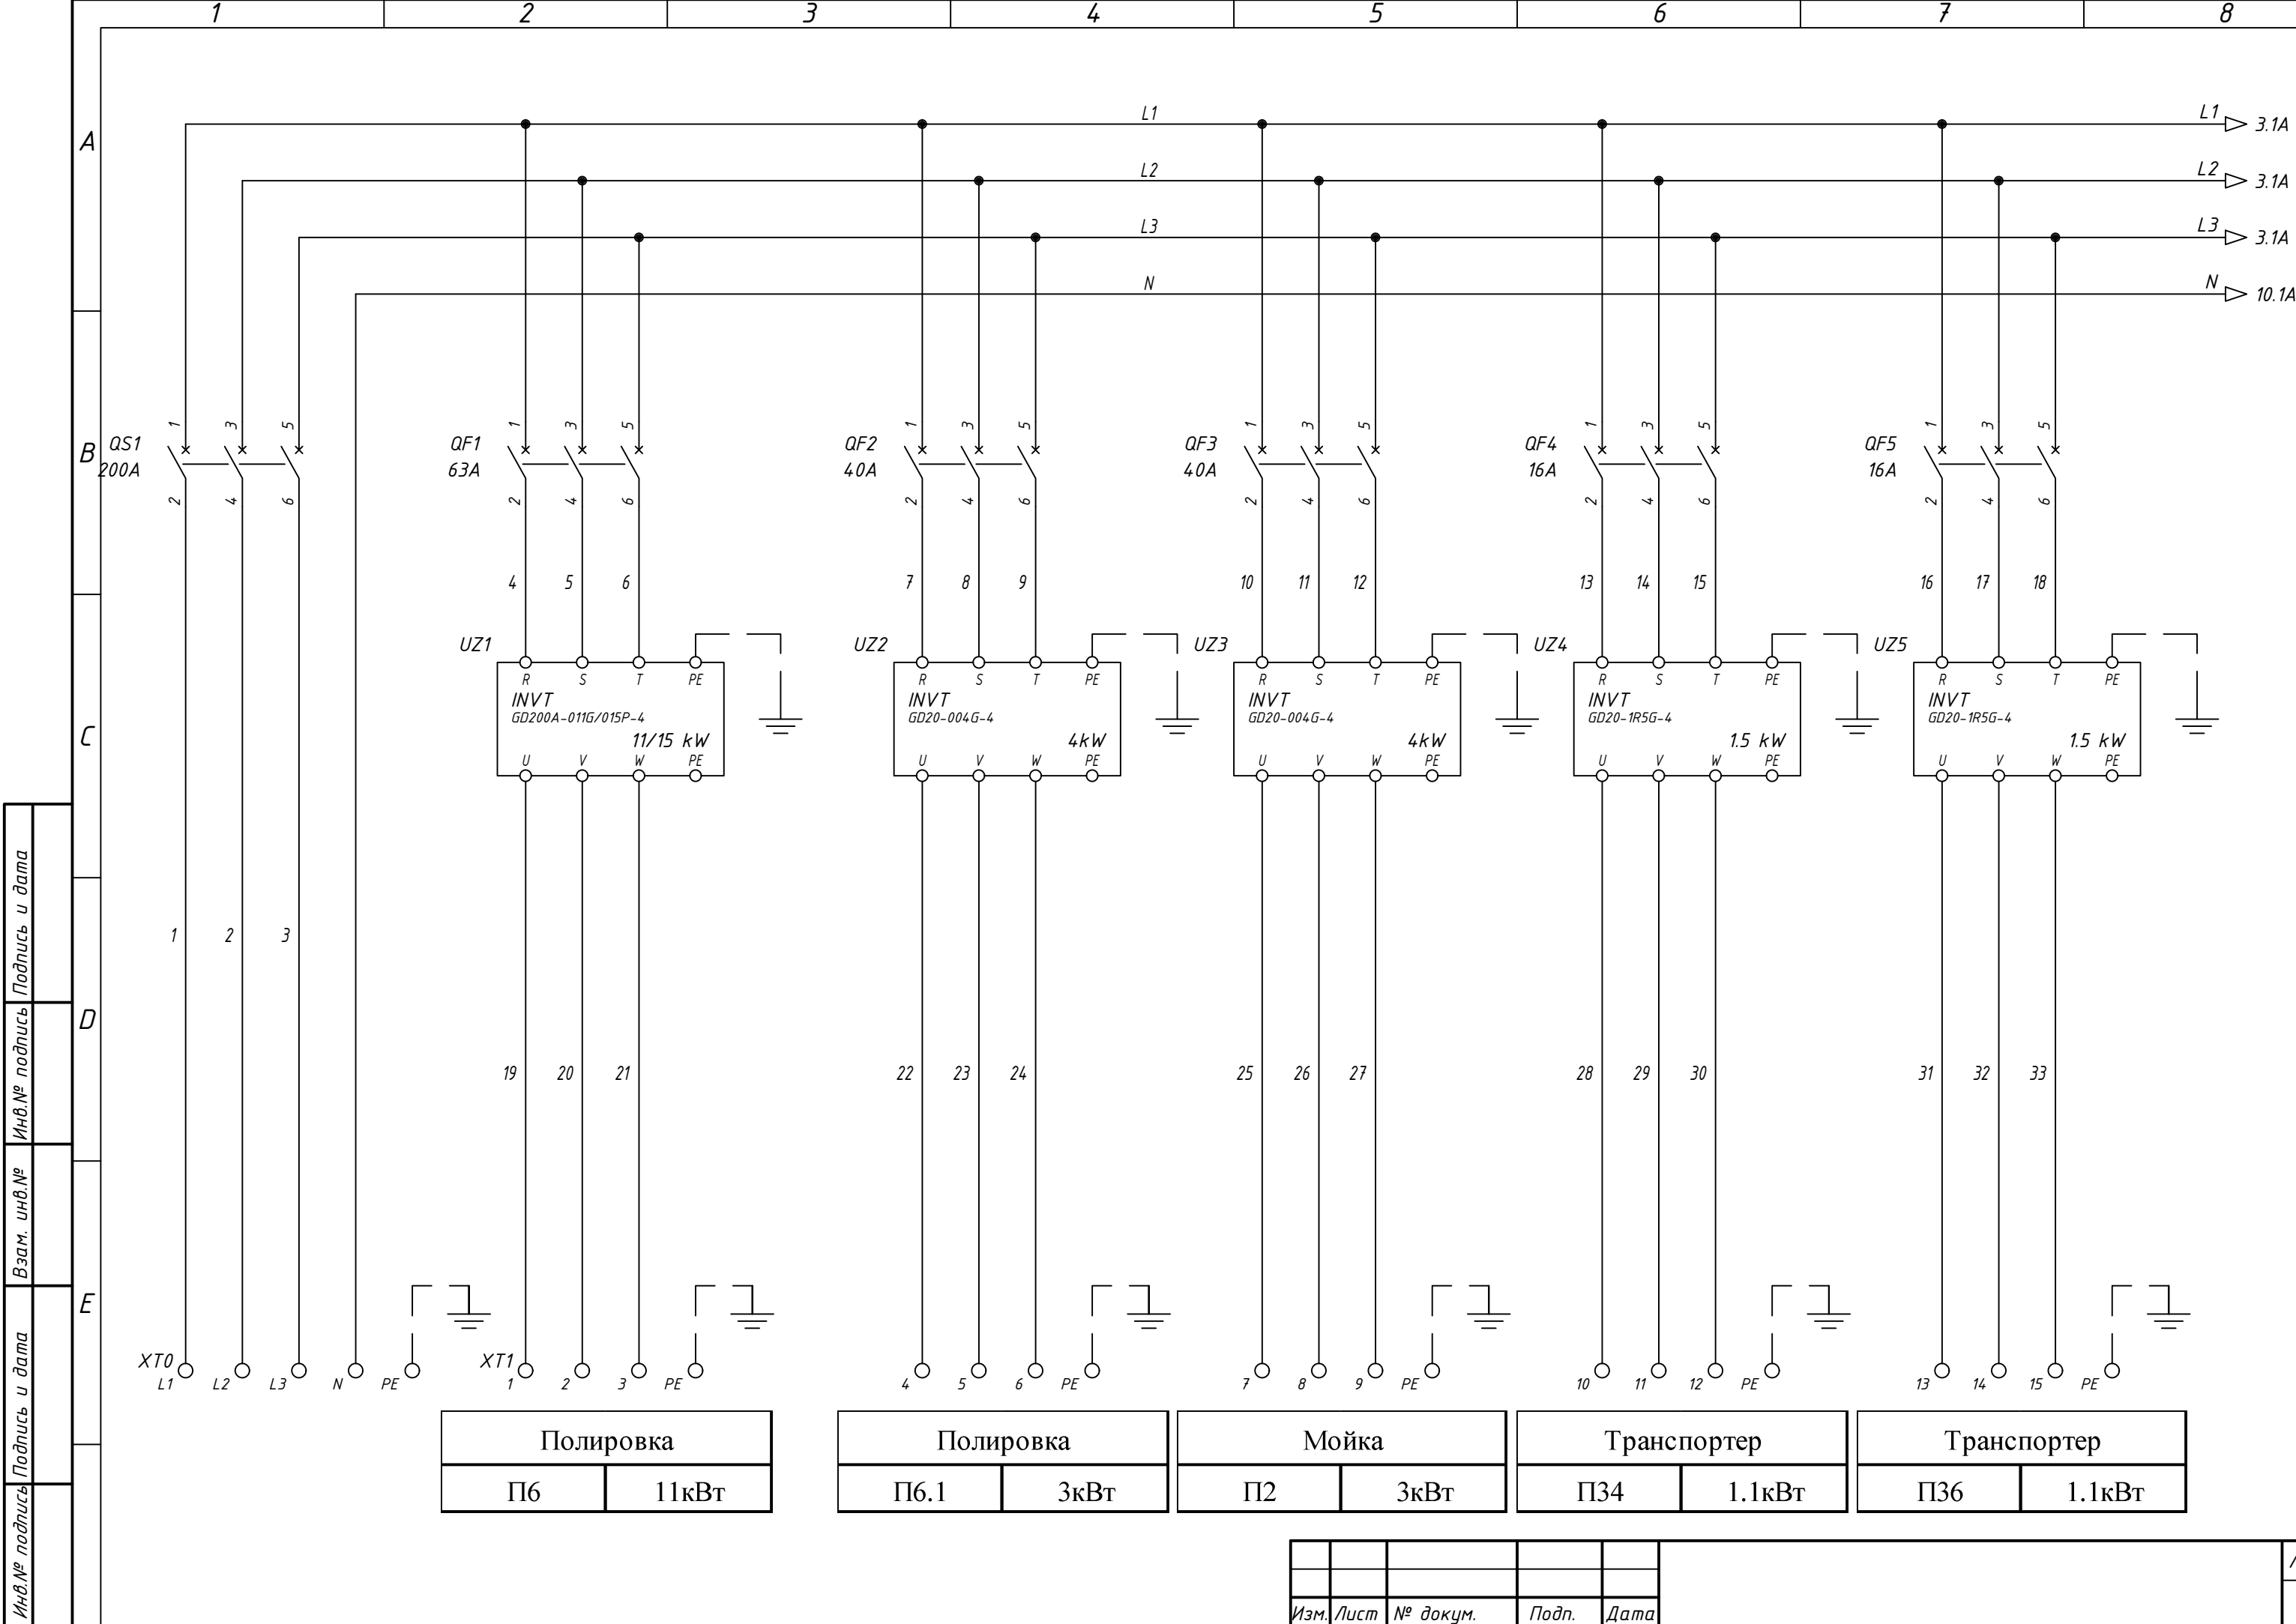



Инв.№ подпись	Подпись и дата
Взам. инв.№	Инв.№ подпись
Взам. инв.№	Инв.№ подпись
Инв.№ подпись	Подпись и дата


Изм.	Лист	№ докум.	Подп.	Дата

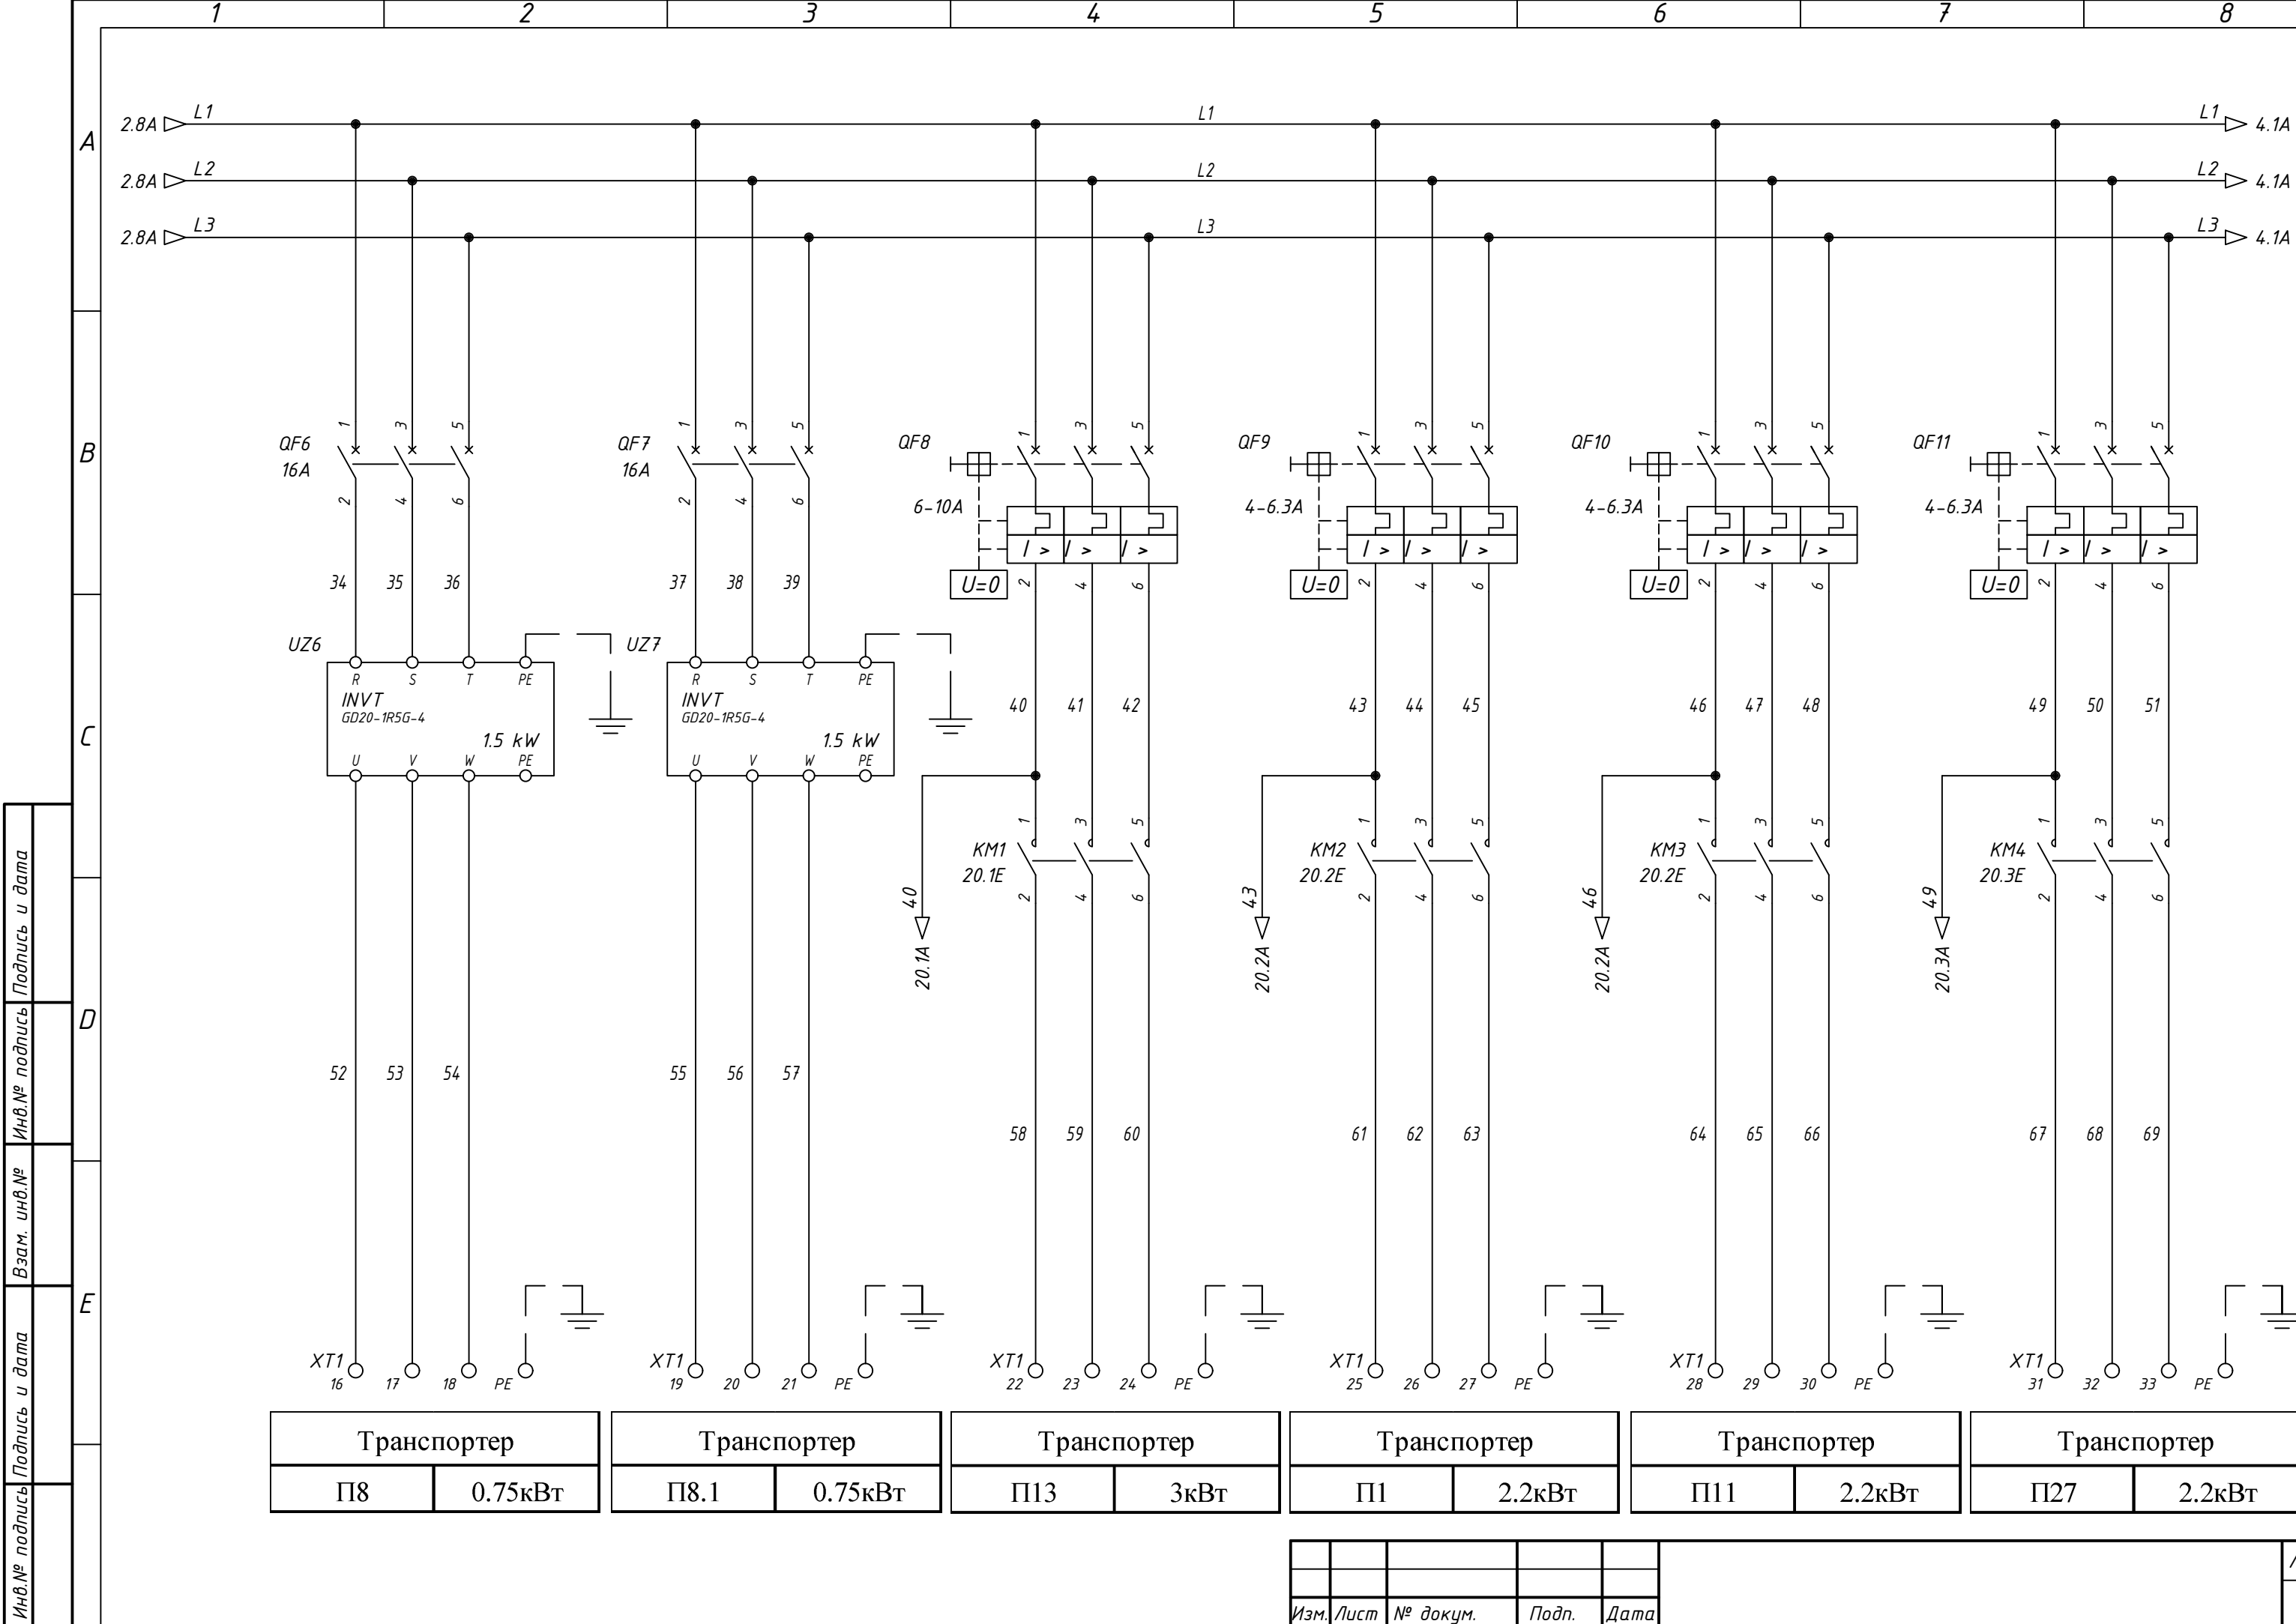



Изм.	Лист	№ докум.	Подп.	Дата

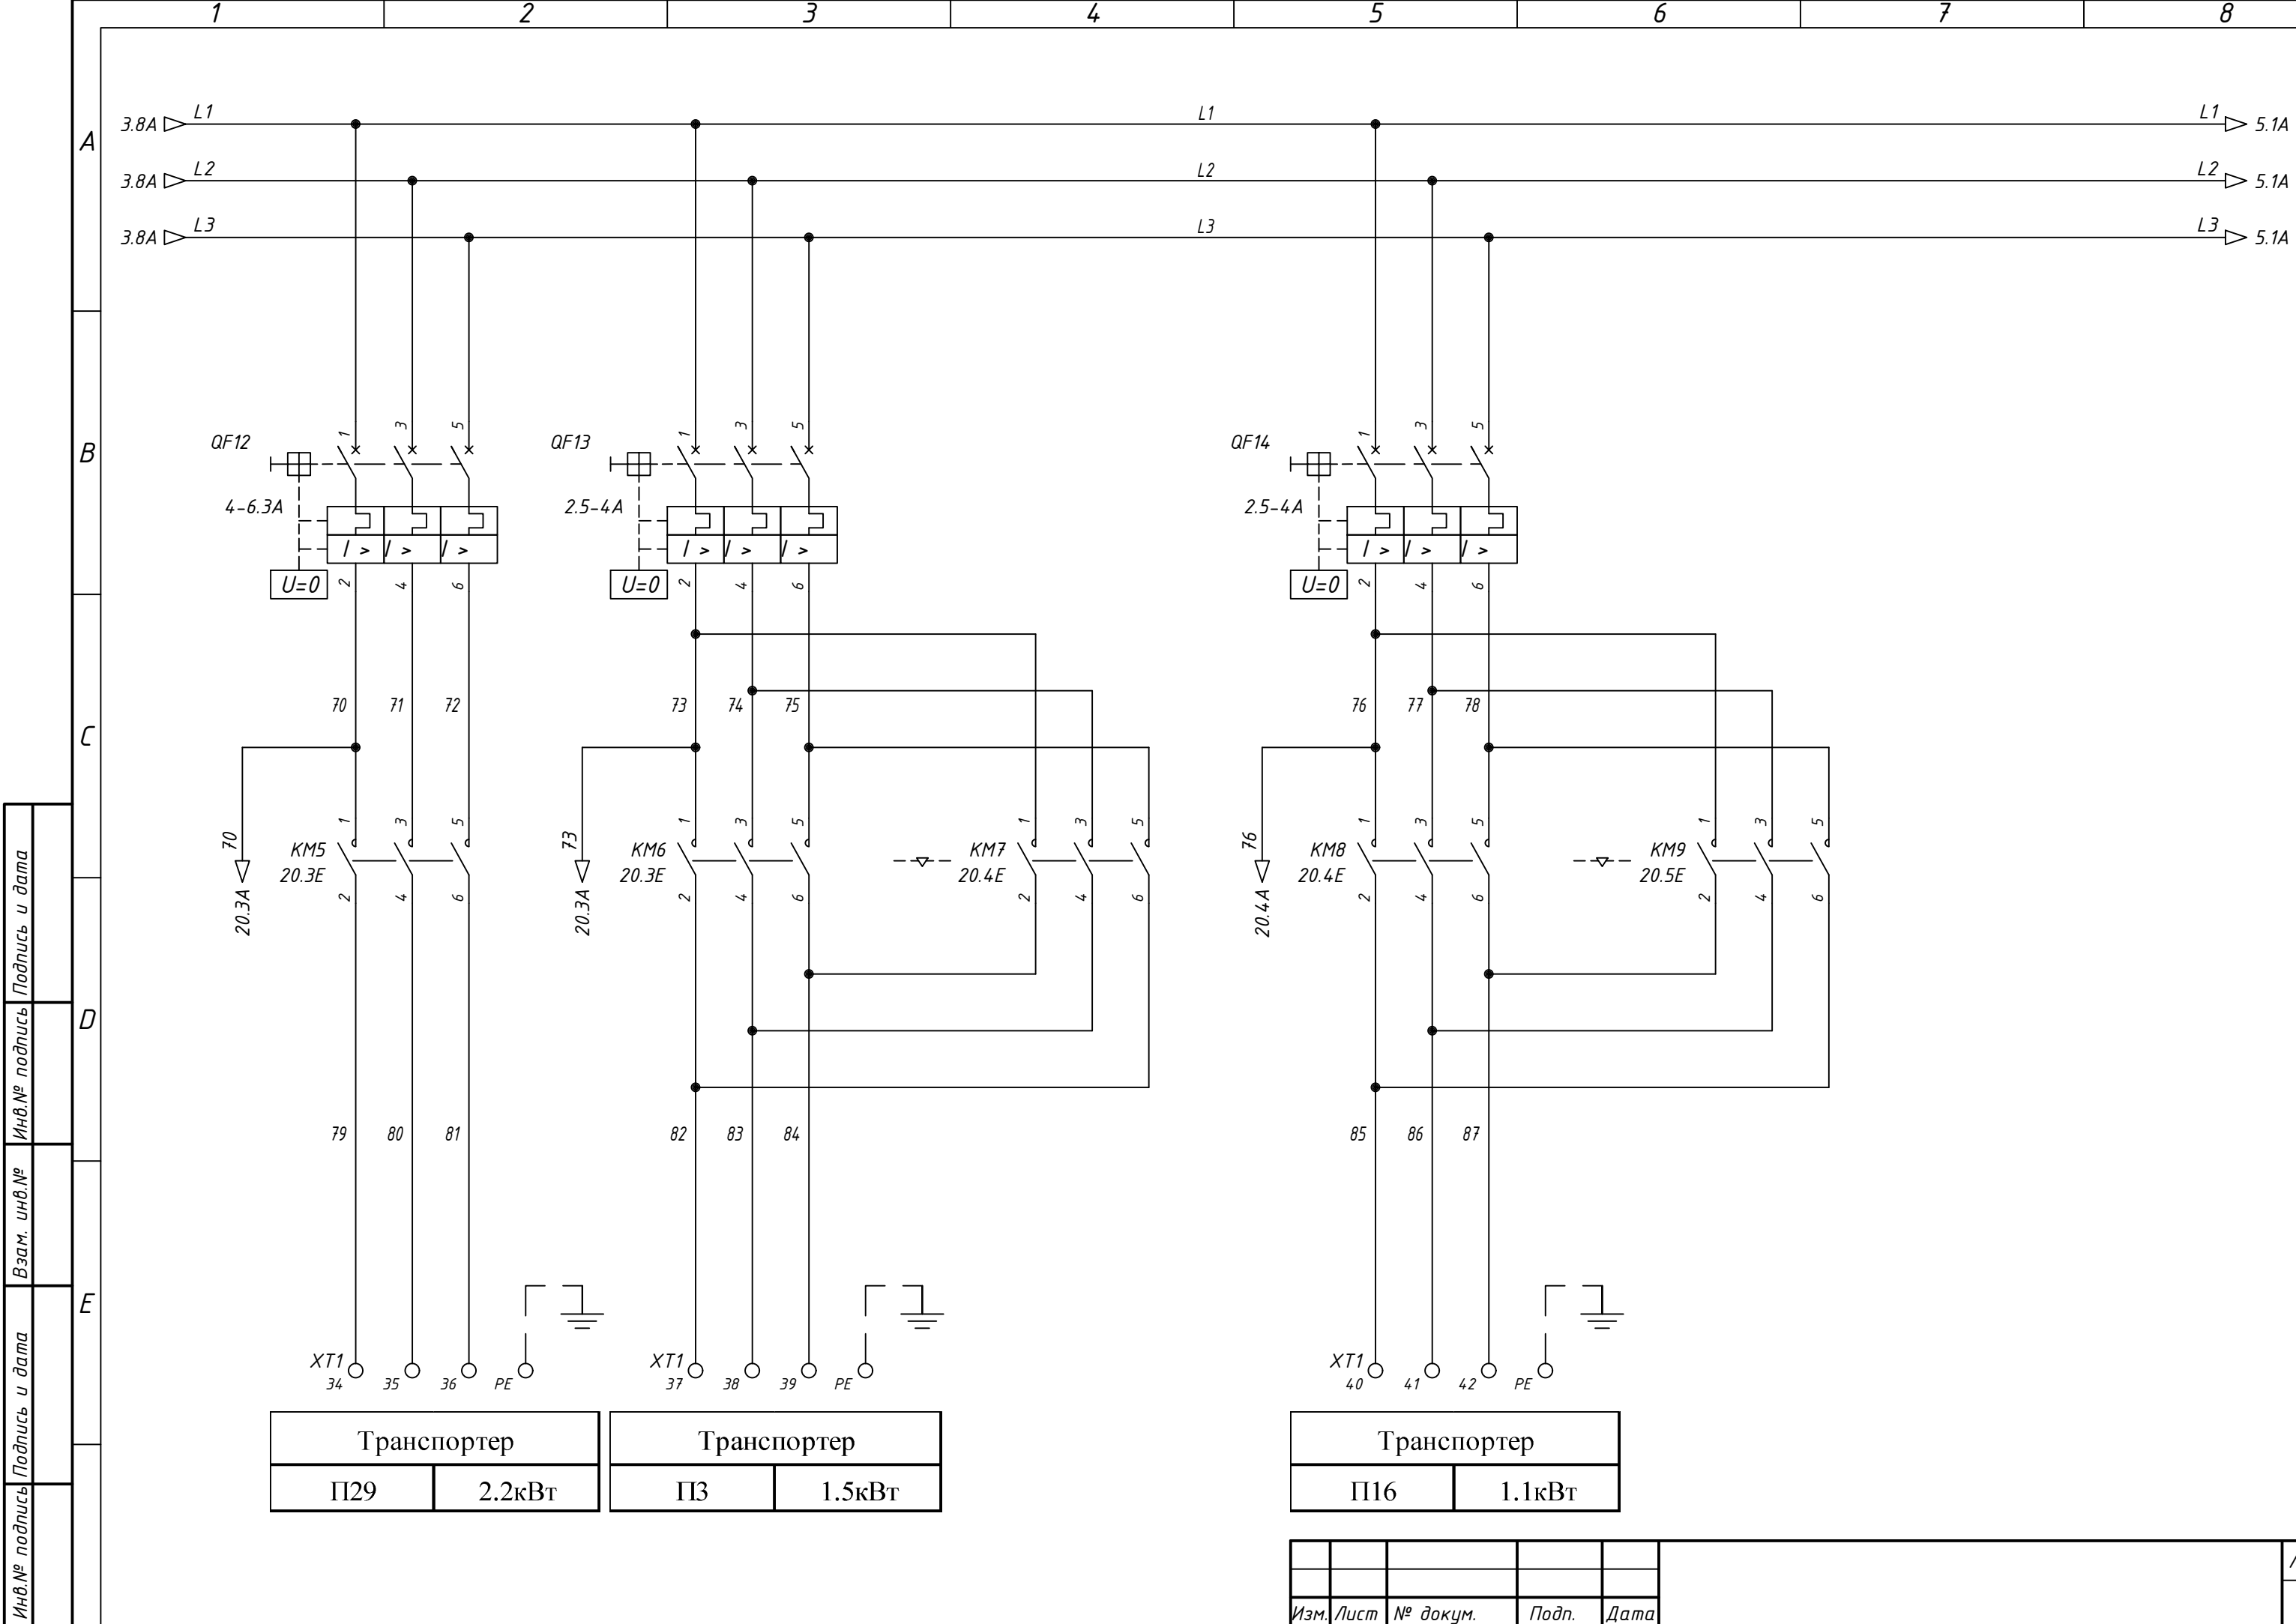


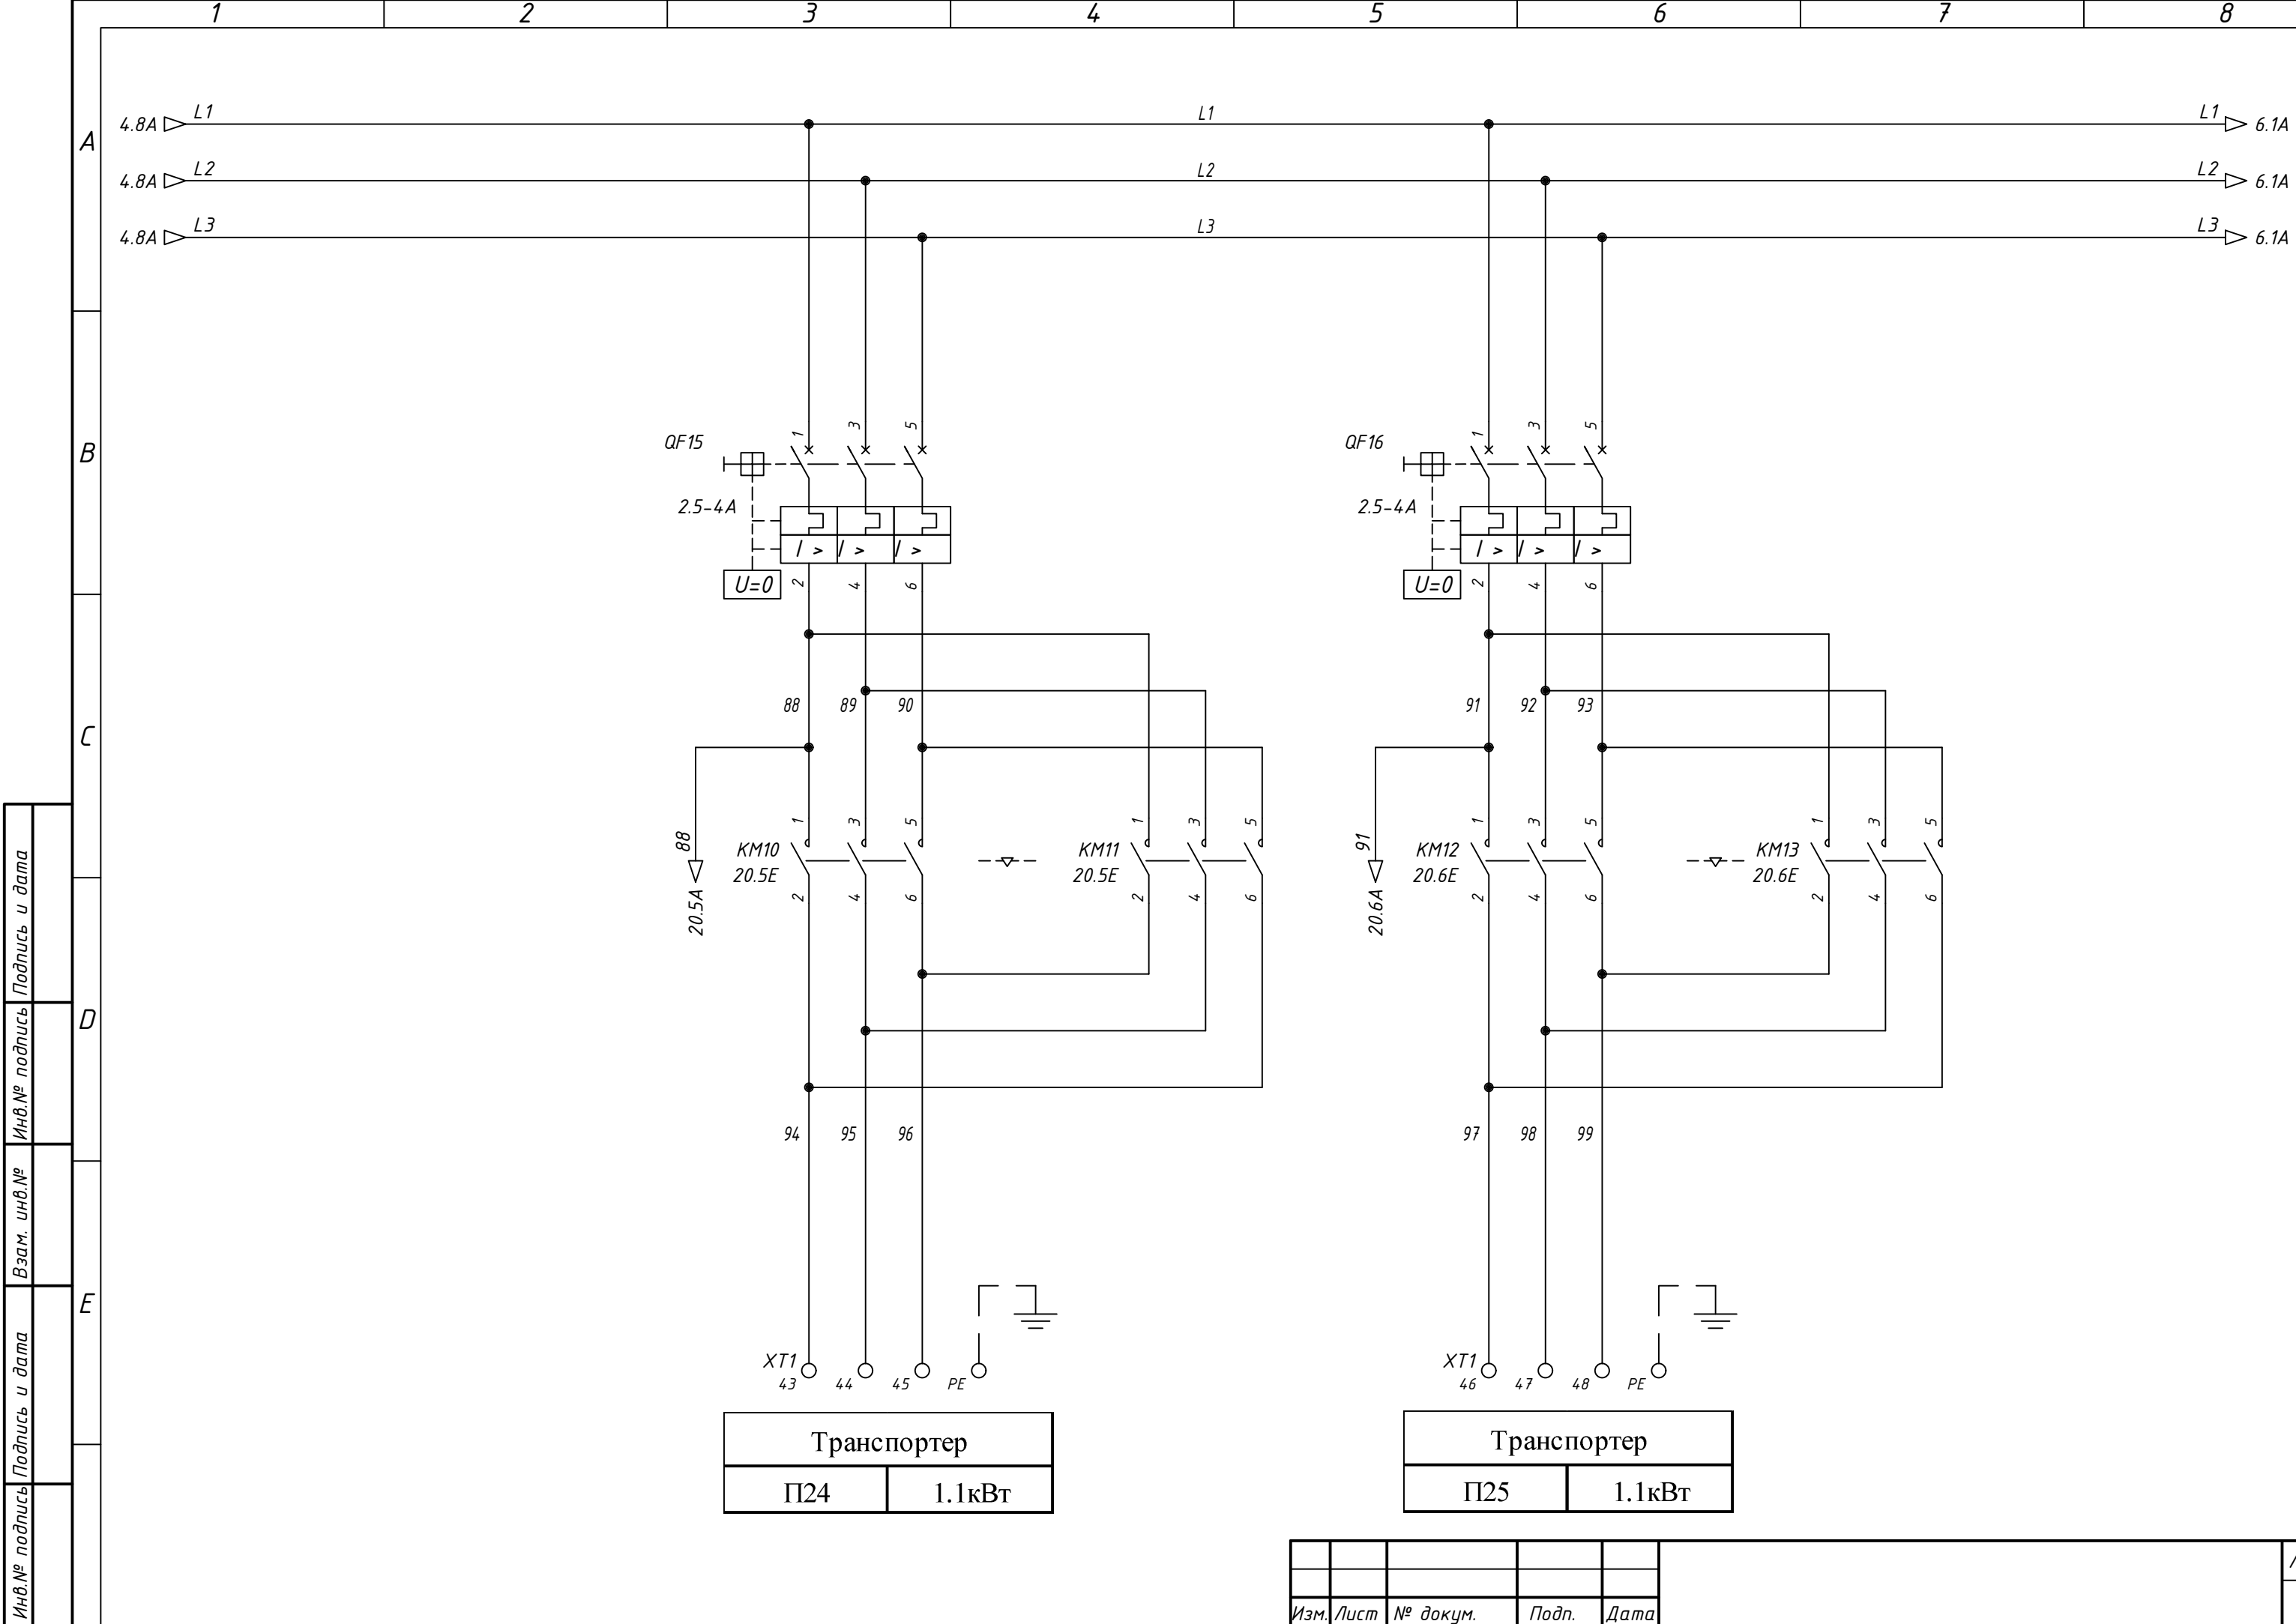

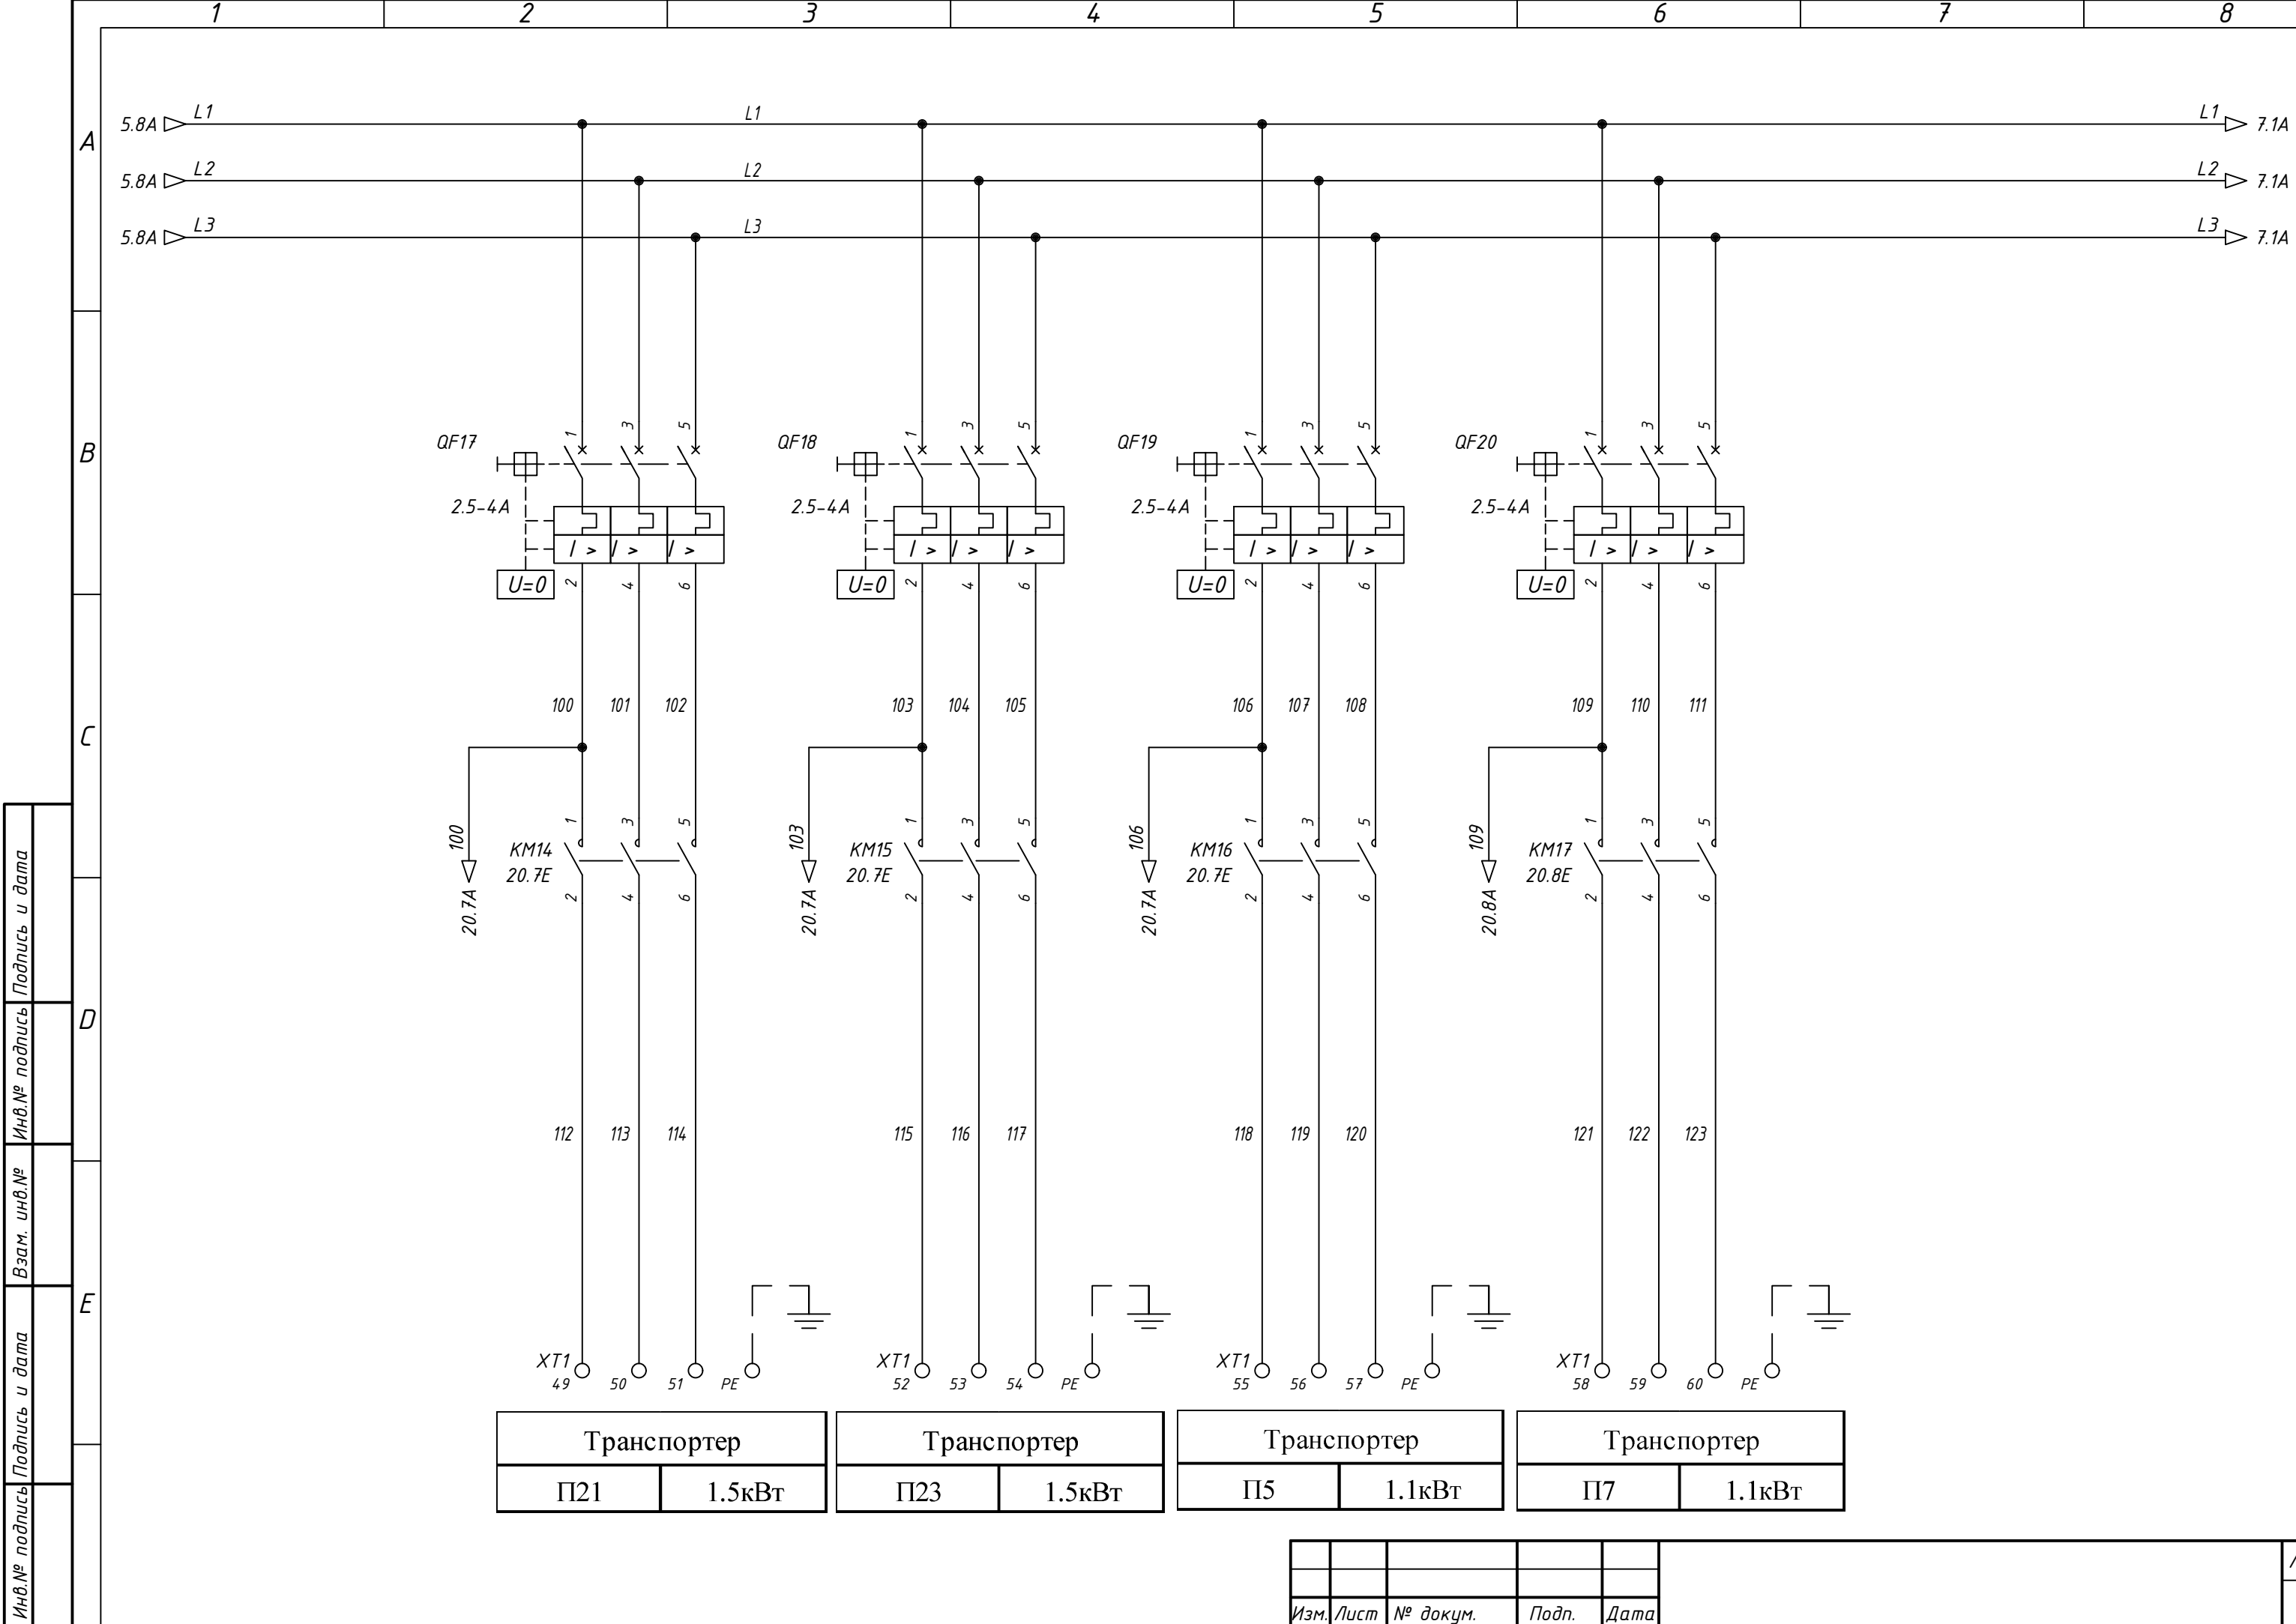

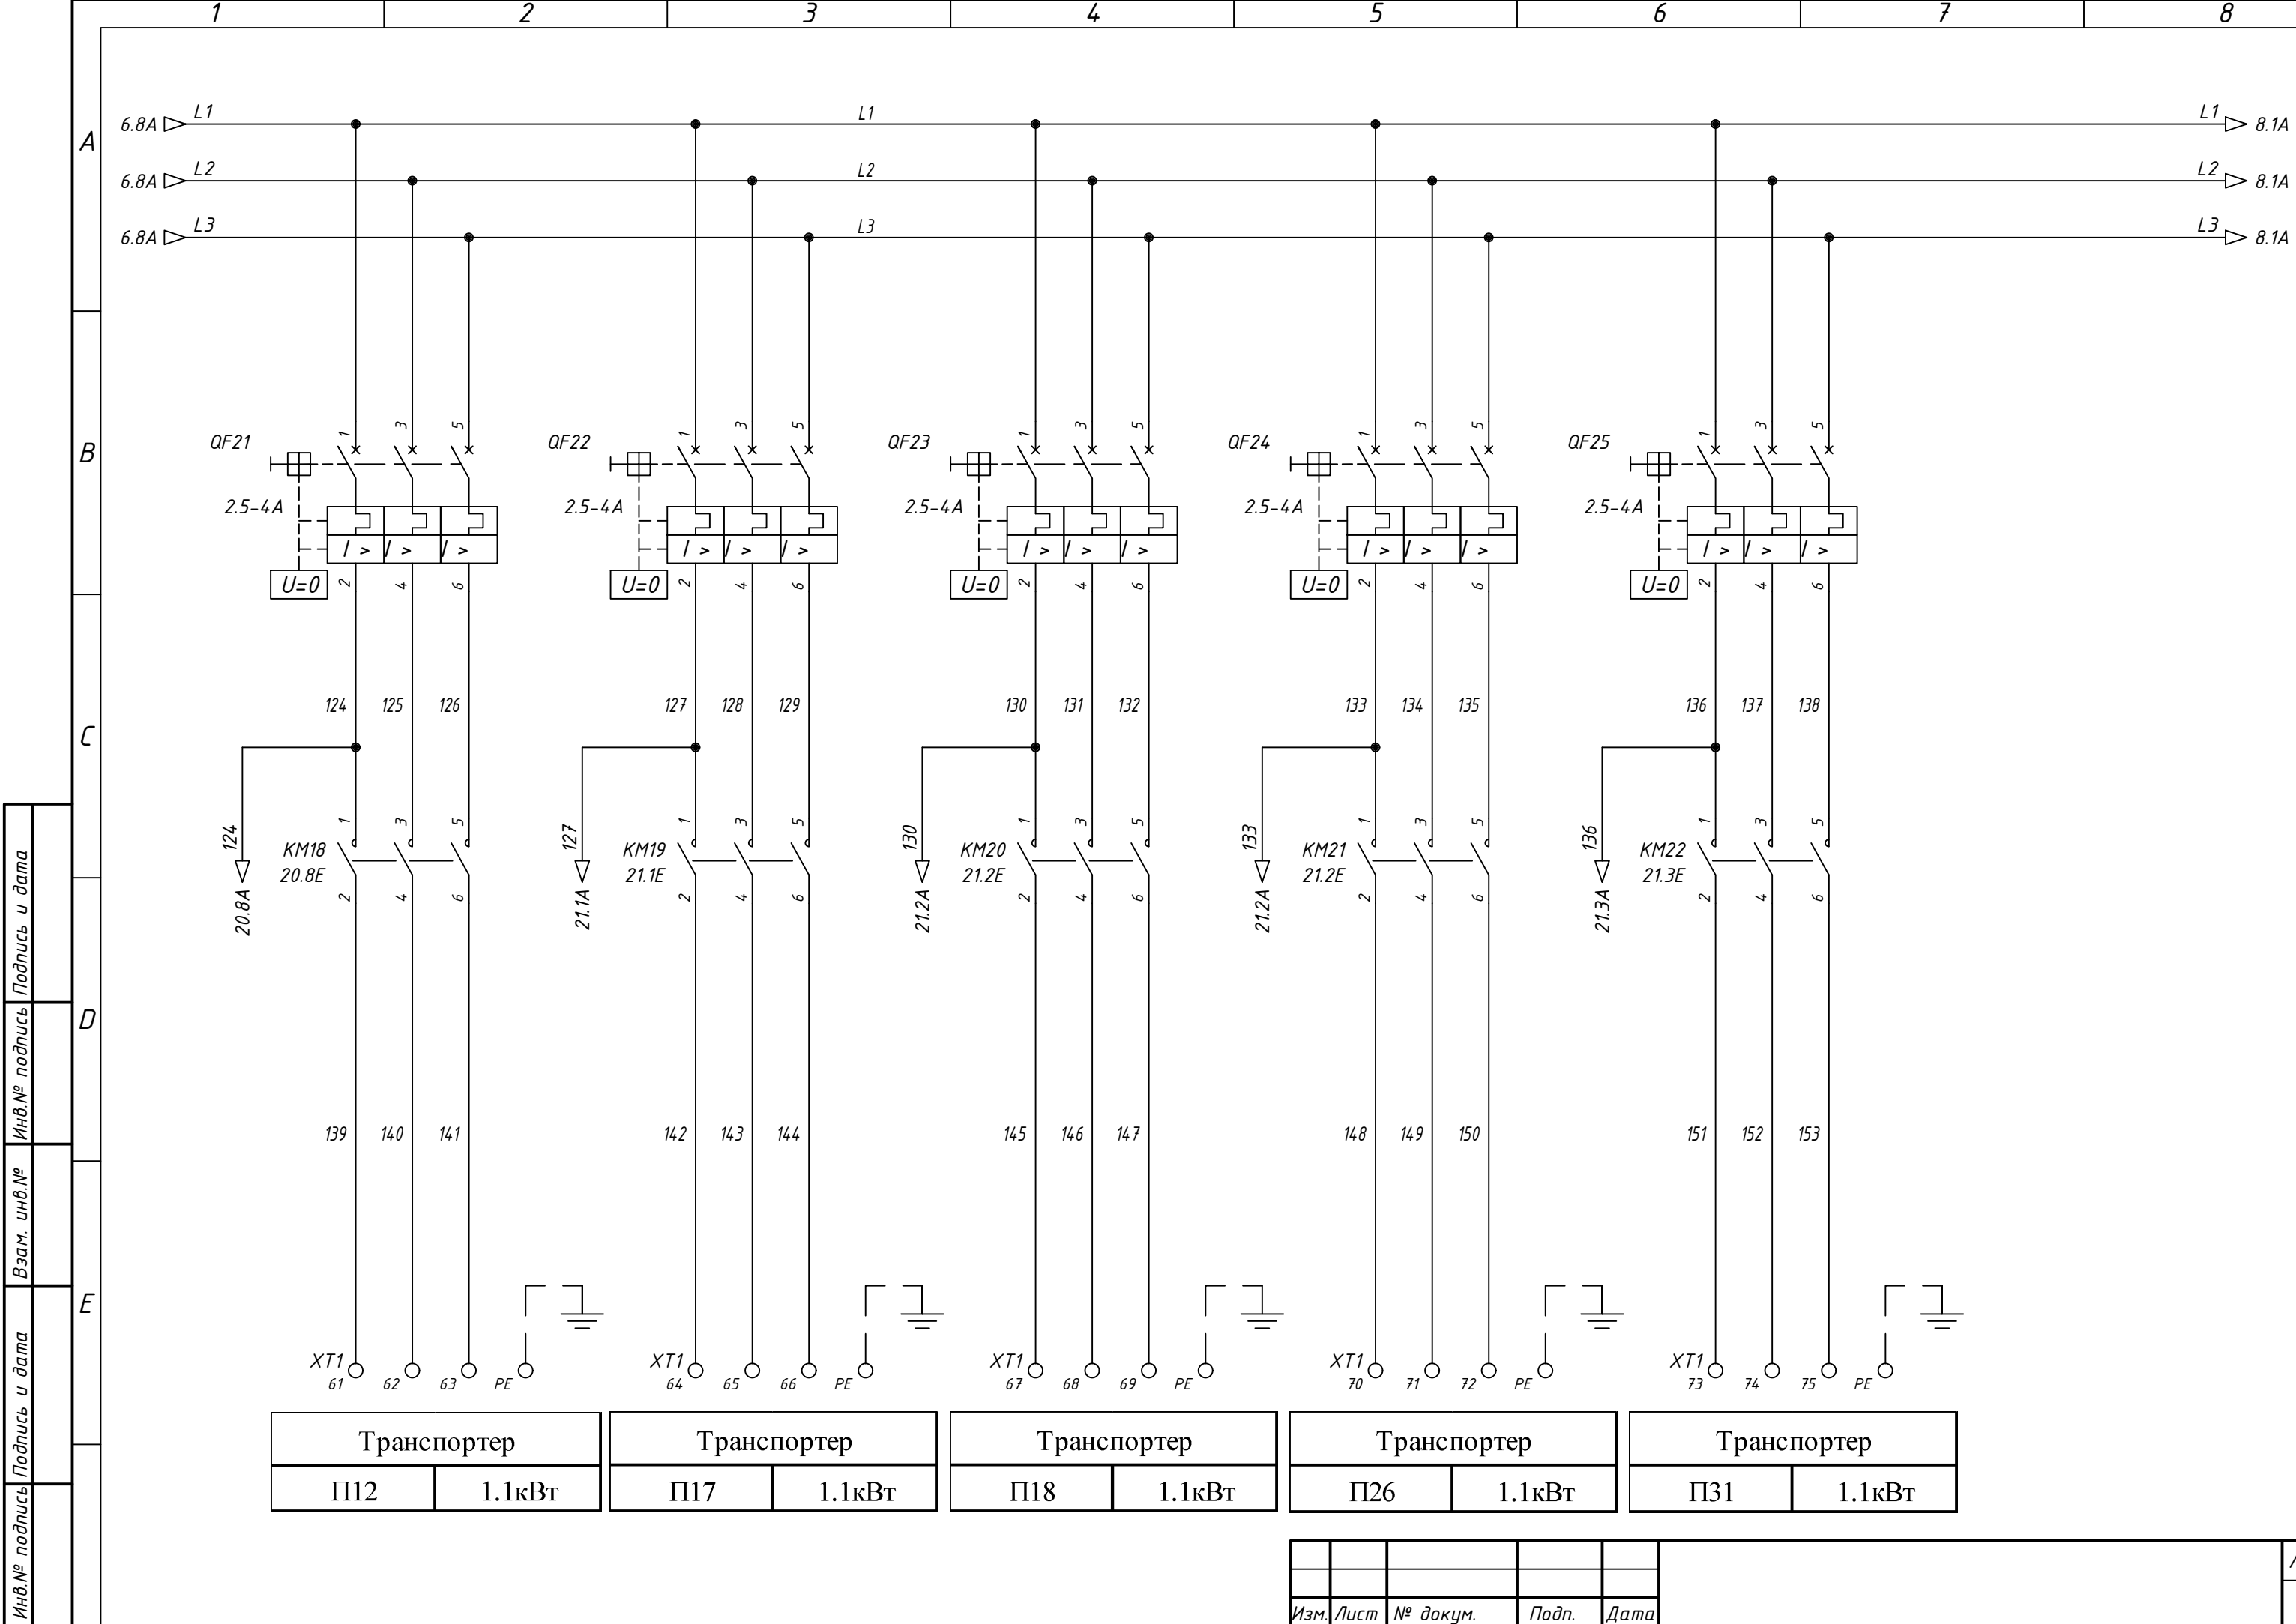

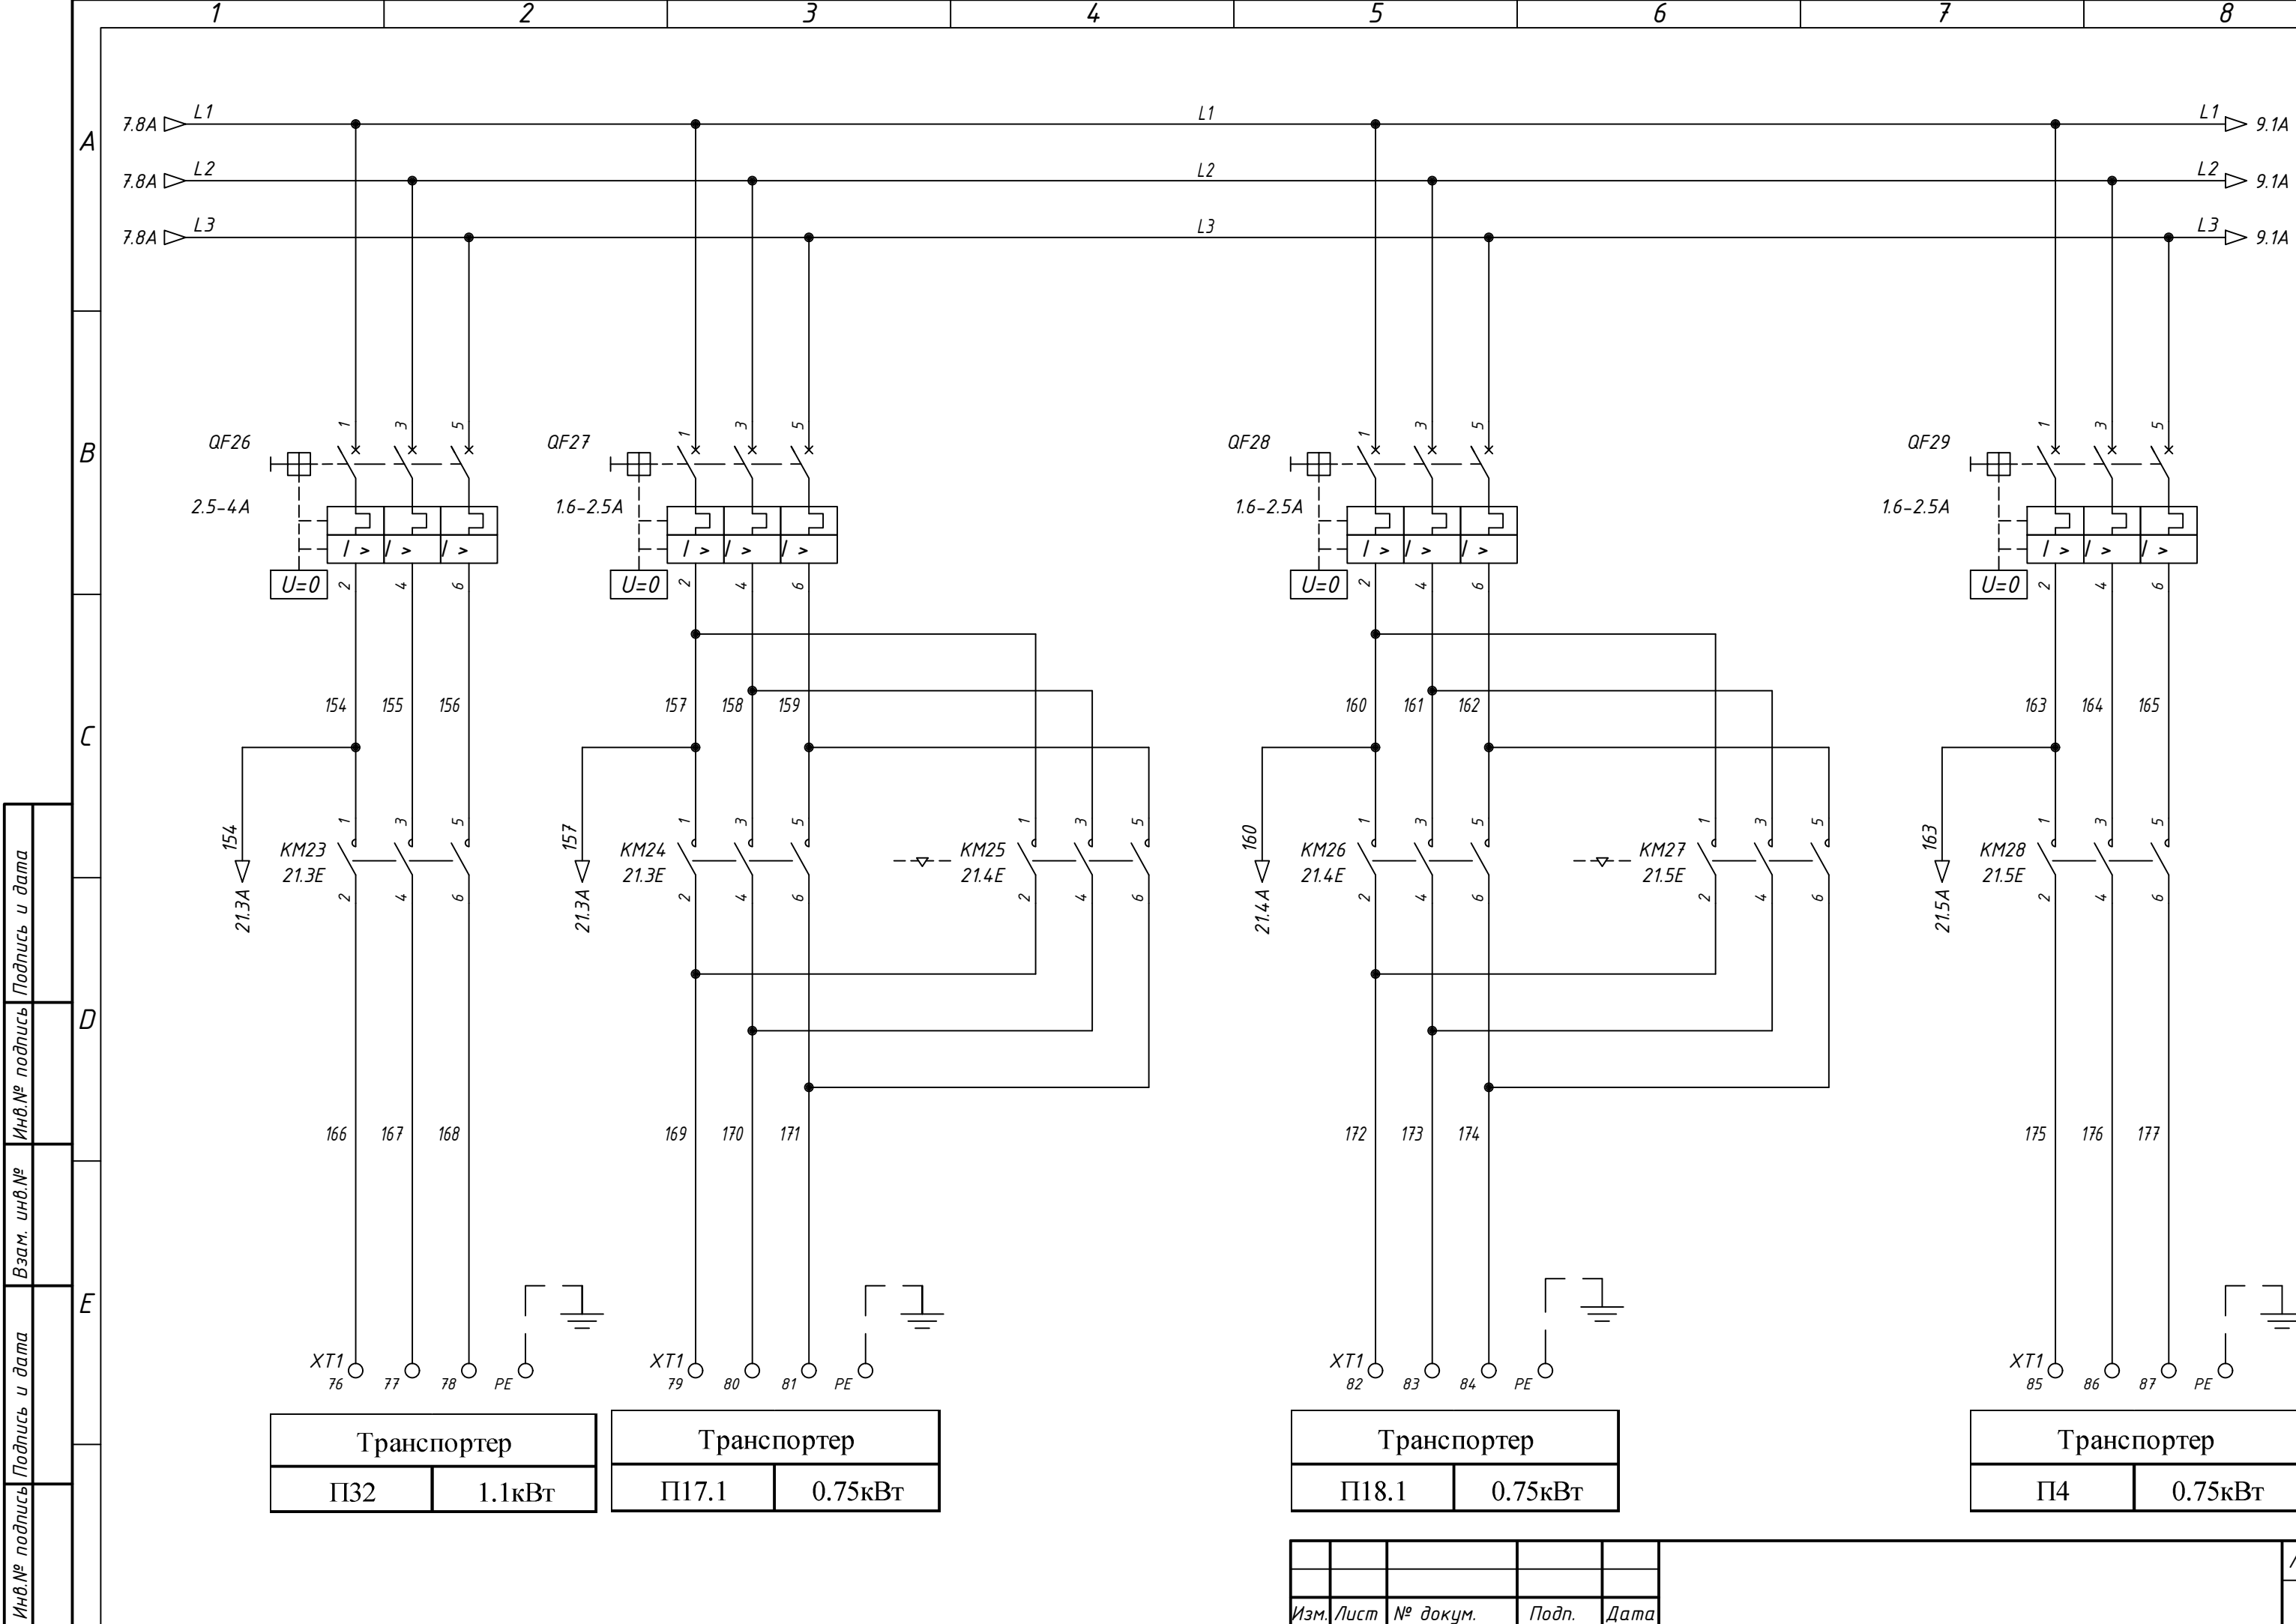


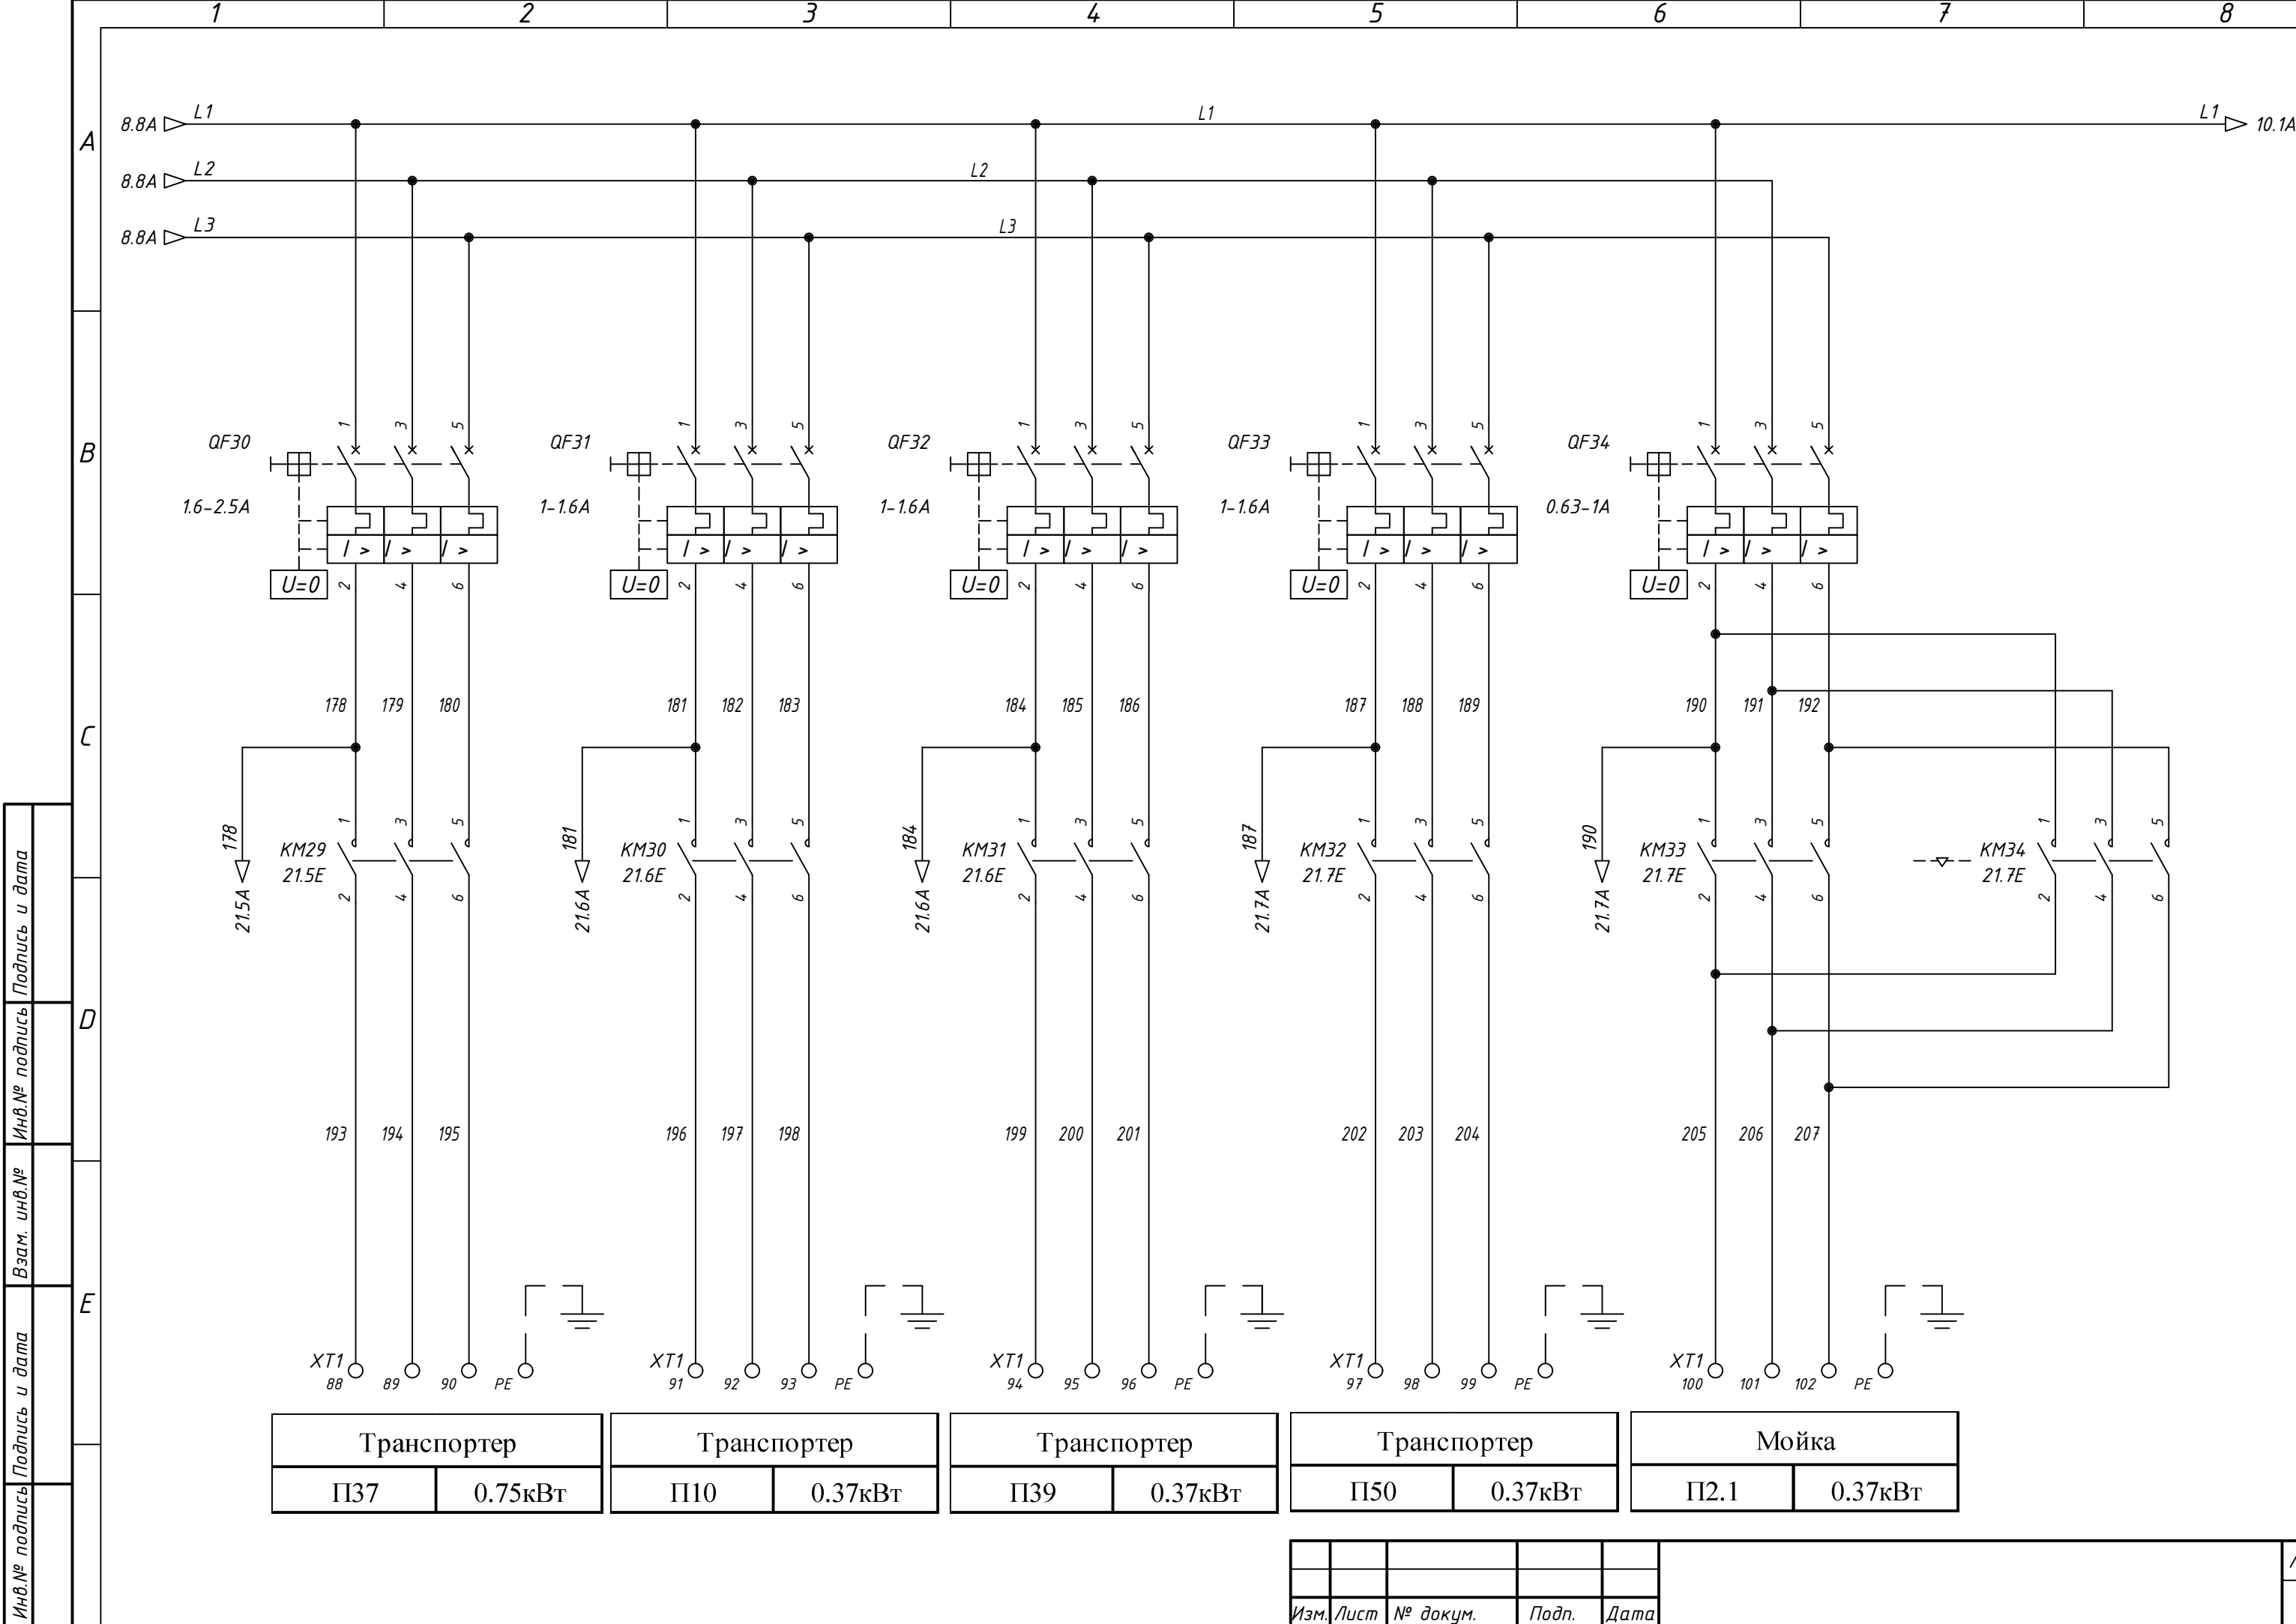

Инв.№ подписи	Подпись и дата
Взам. инв.№	Инв.№ подписи
Взам. инв.№	Инв.№ подписи
Взам. инв.№	Инв.№ подписи

Изм.	Лист	№ докум.	Подп.	Дата


Инв.№ подписи	Подпись и дата	Взам. инв.№	Инв.№ подписи	Подпись и дата

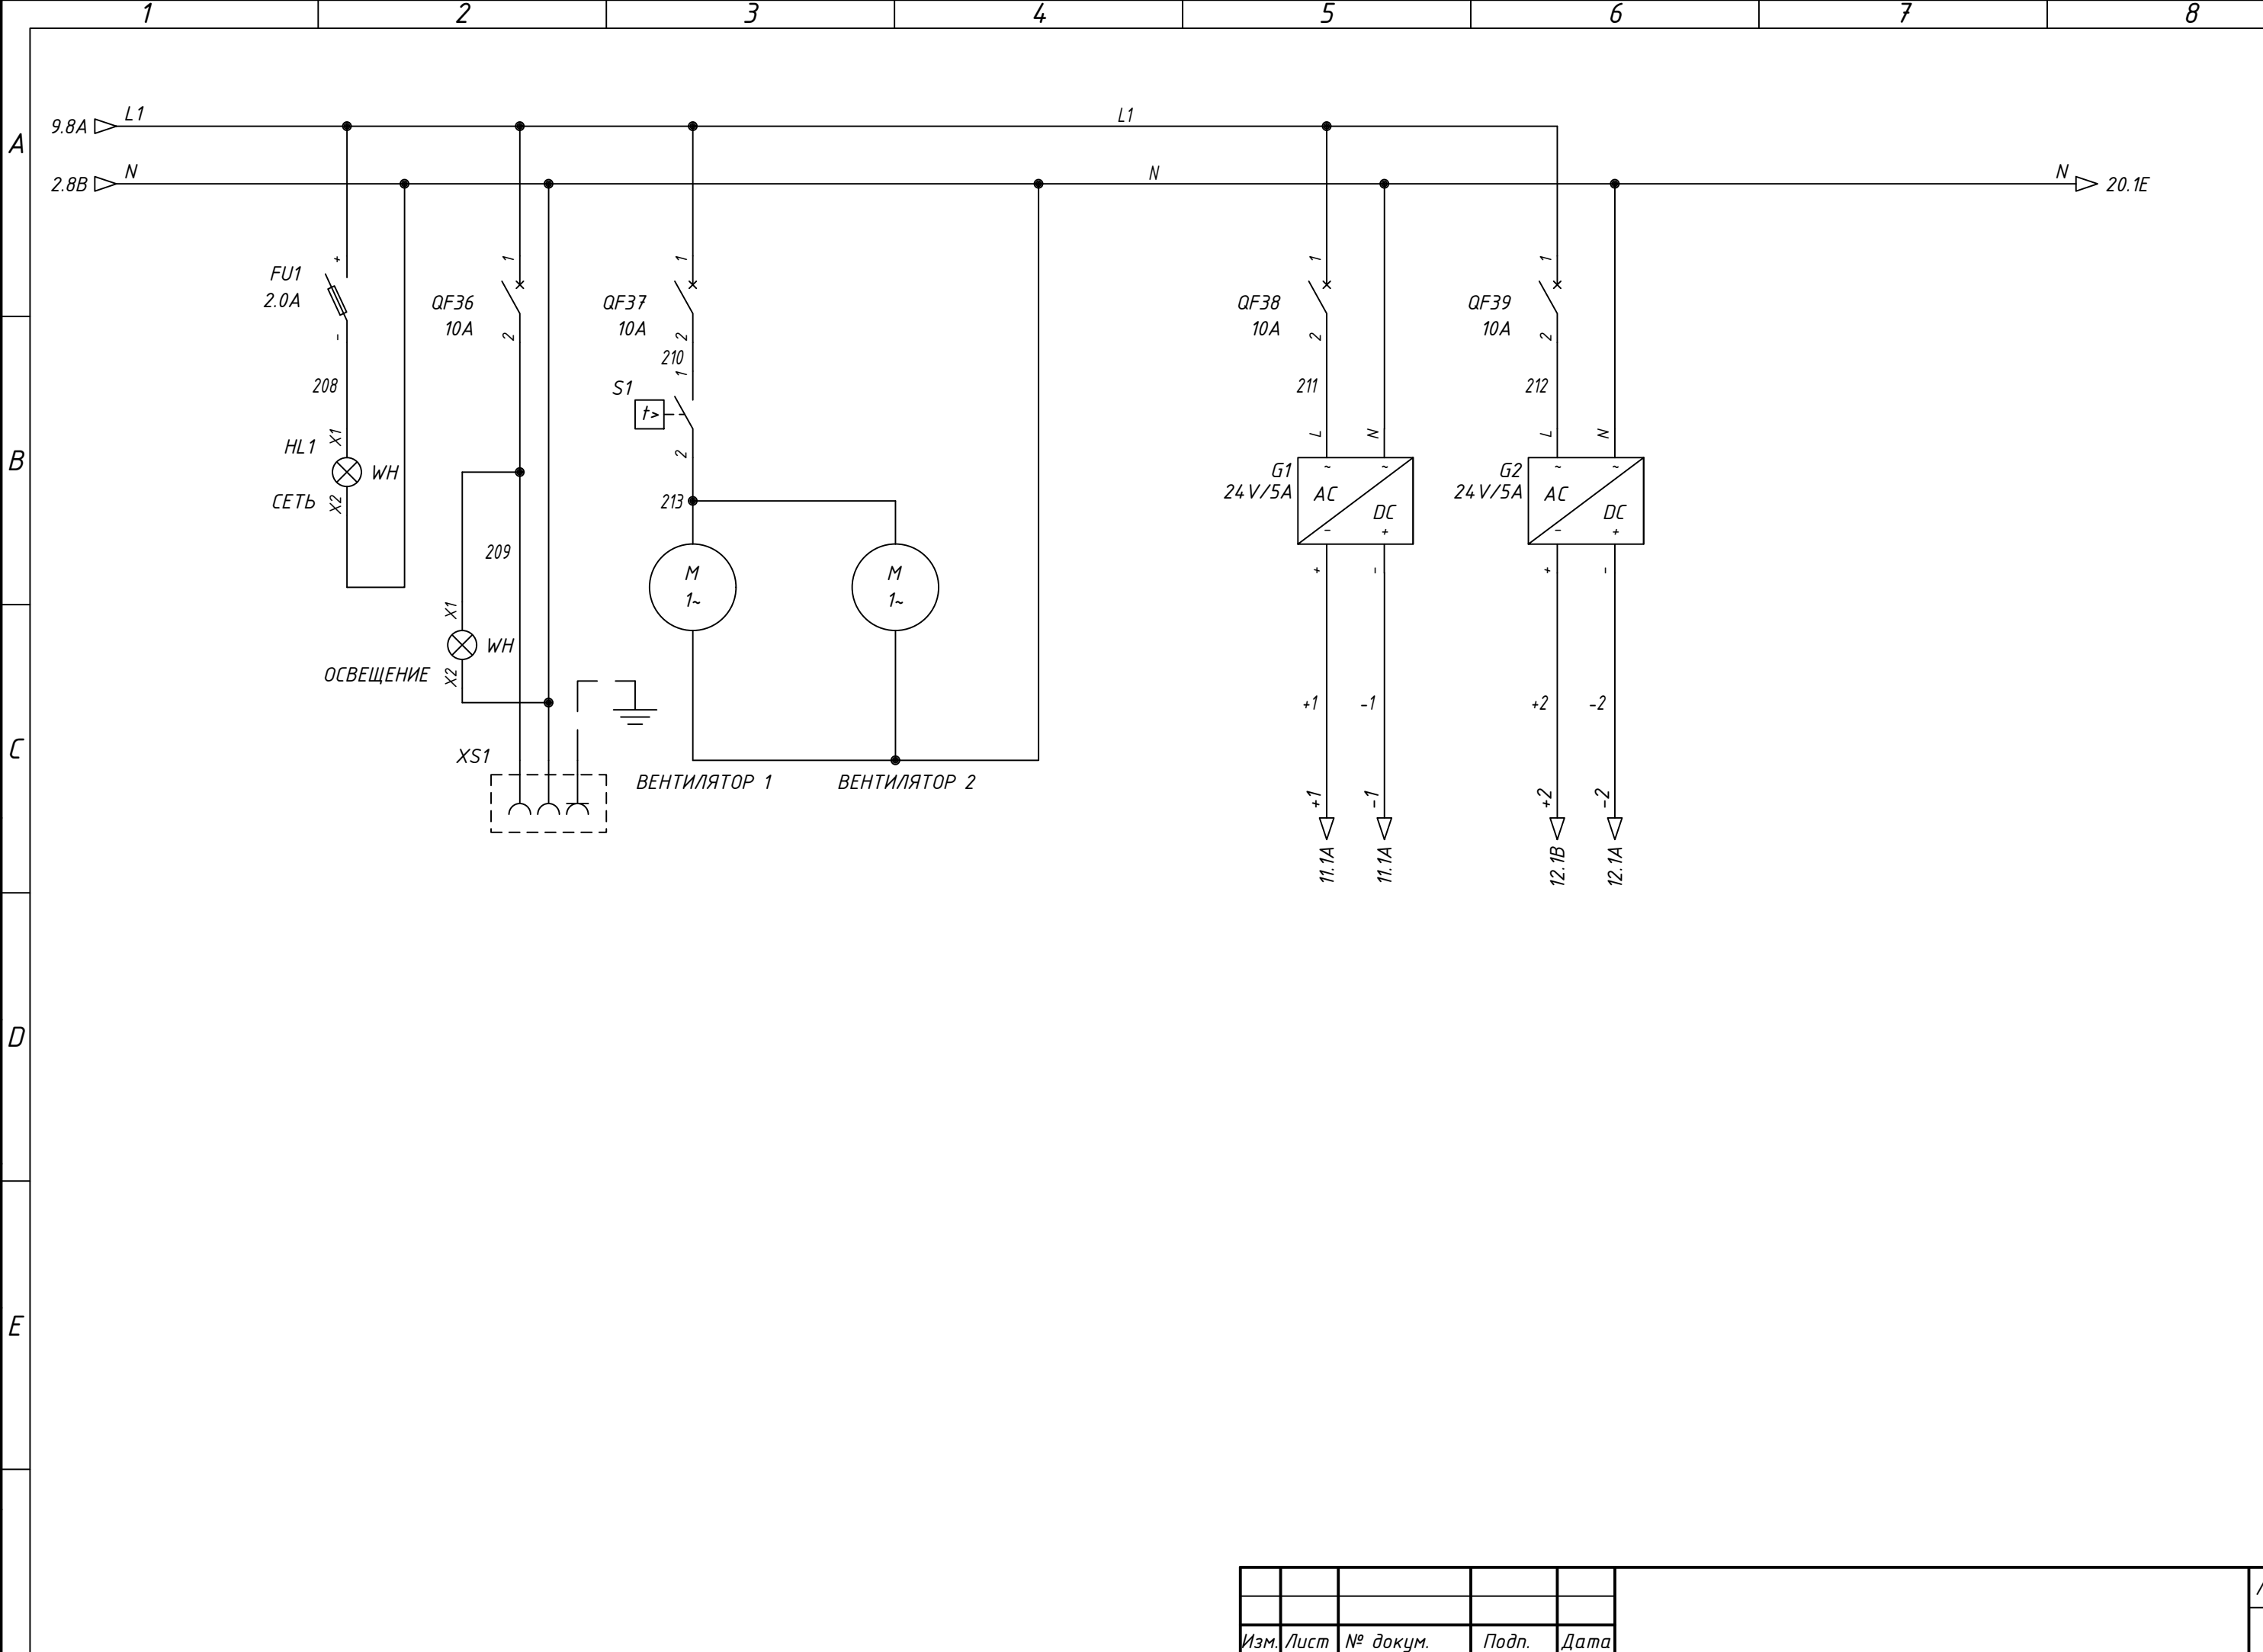

Изм.	Лист	№ докум.	Подп.	Дата

Лист	10
------	----


Инв.№ подписи	Подпись и дата	Взам. инв.№	Инв.№ подписи	Подпись и дата

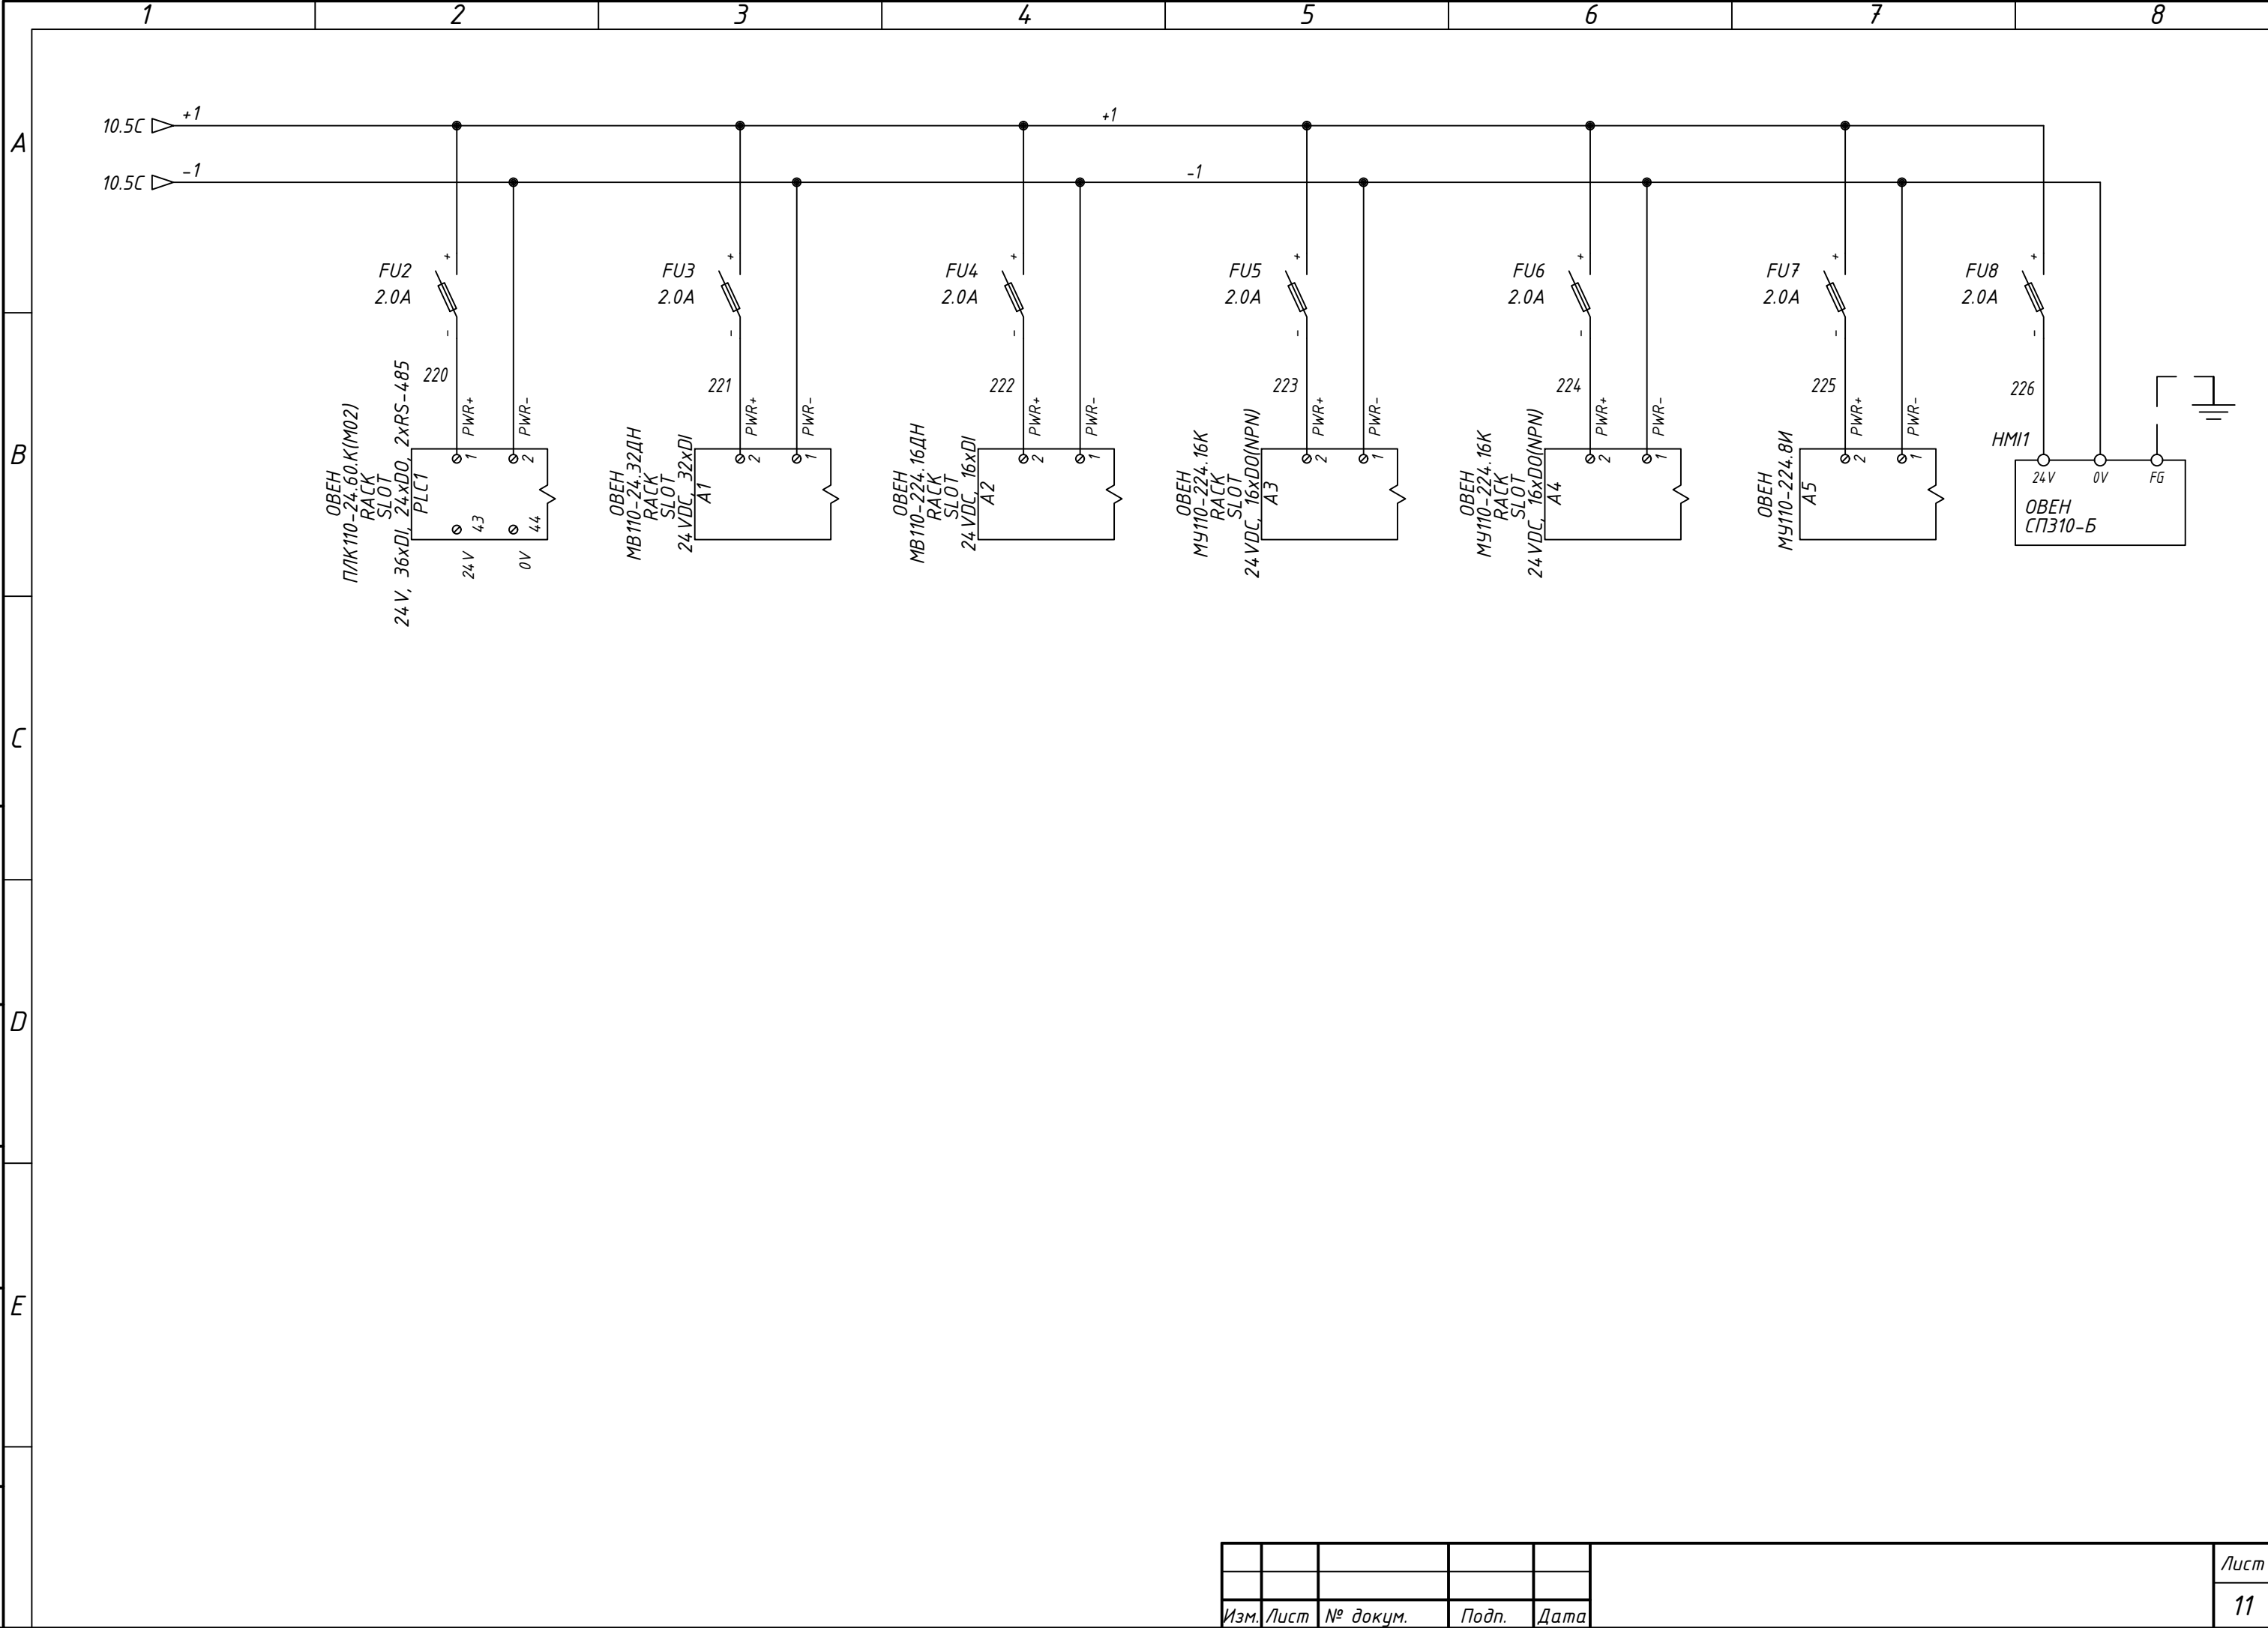

Изм.	Лист	№ докум.	Подп.	Дата


Лист	11
------	----


Инв.№ подписи	Подпись и дата
Взам. инв.№	Инв.№ подписи
Подпись и дата	Подпись и дата

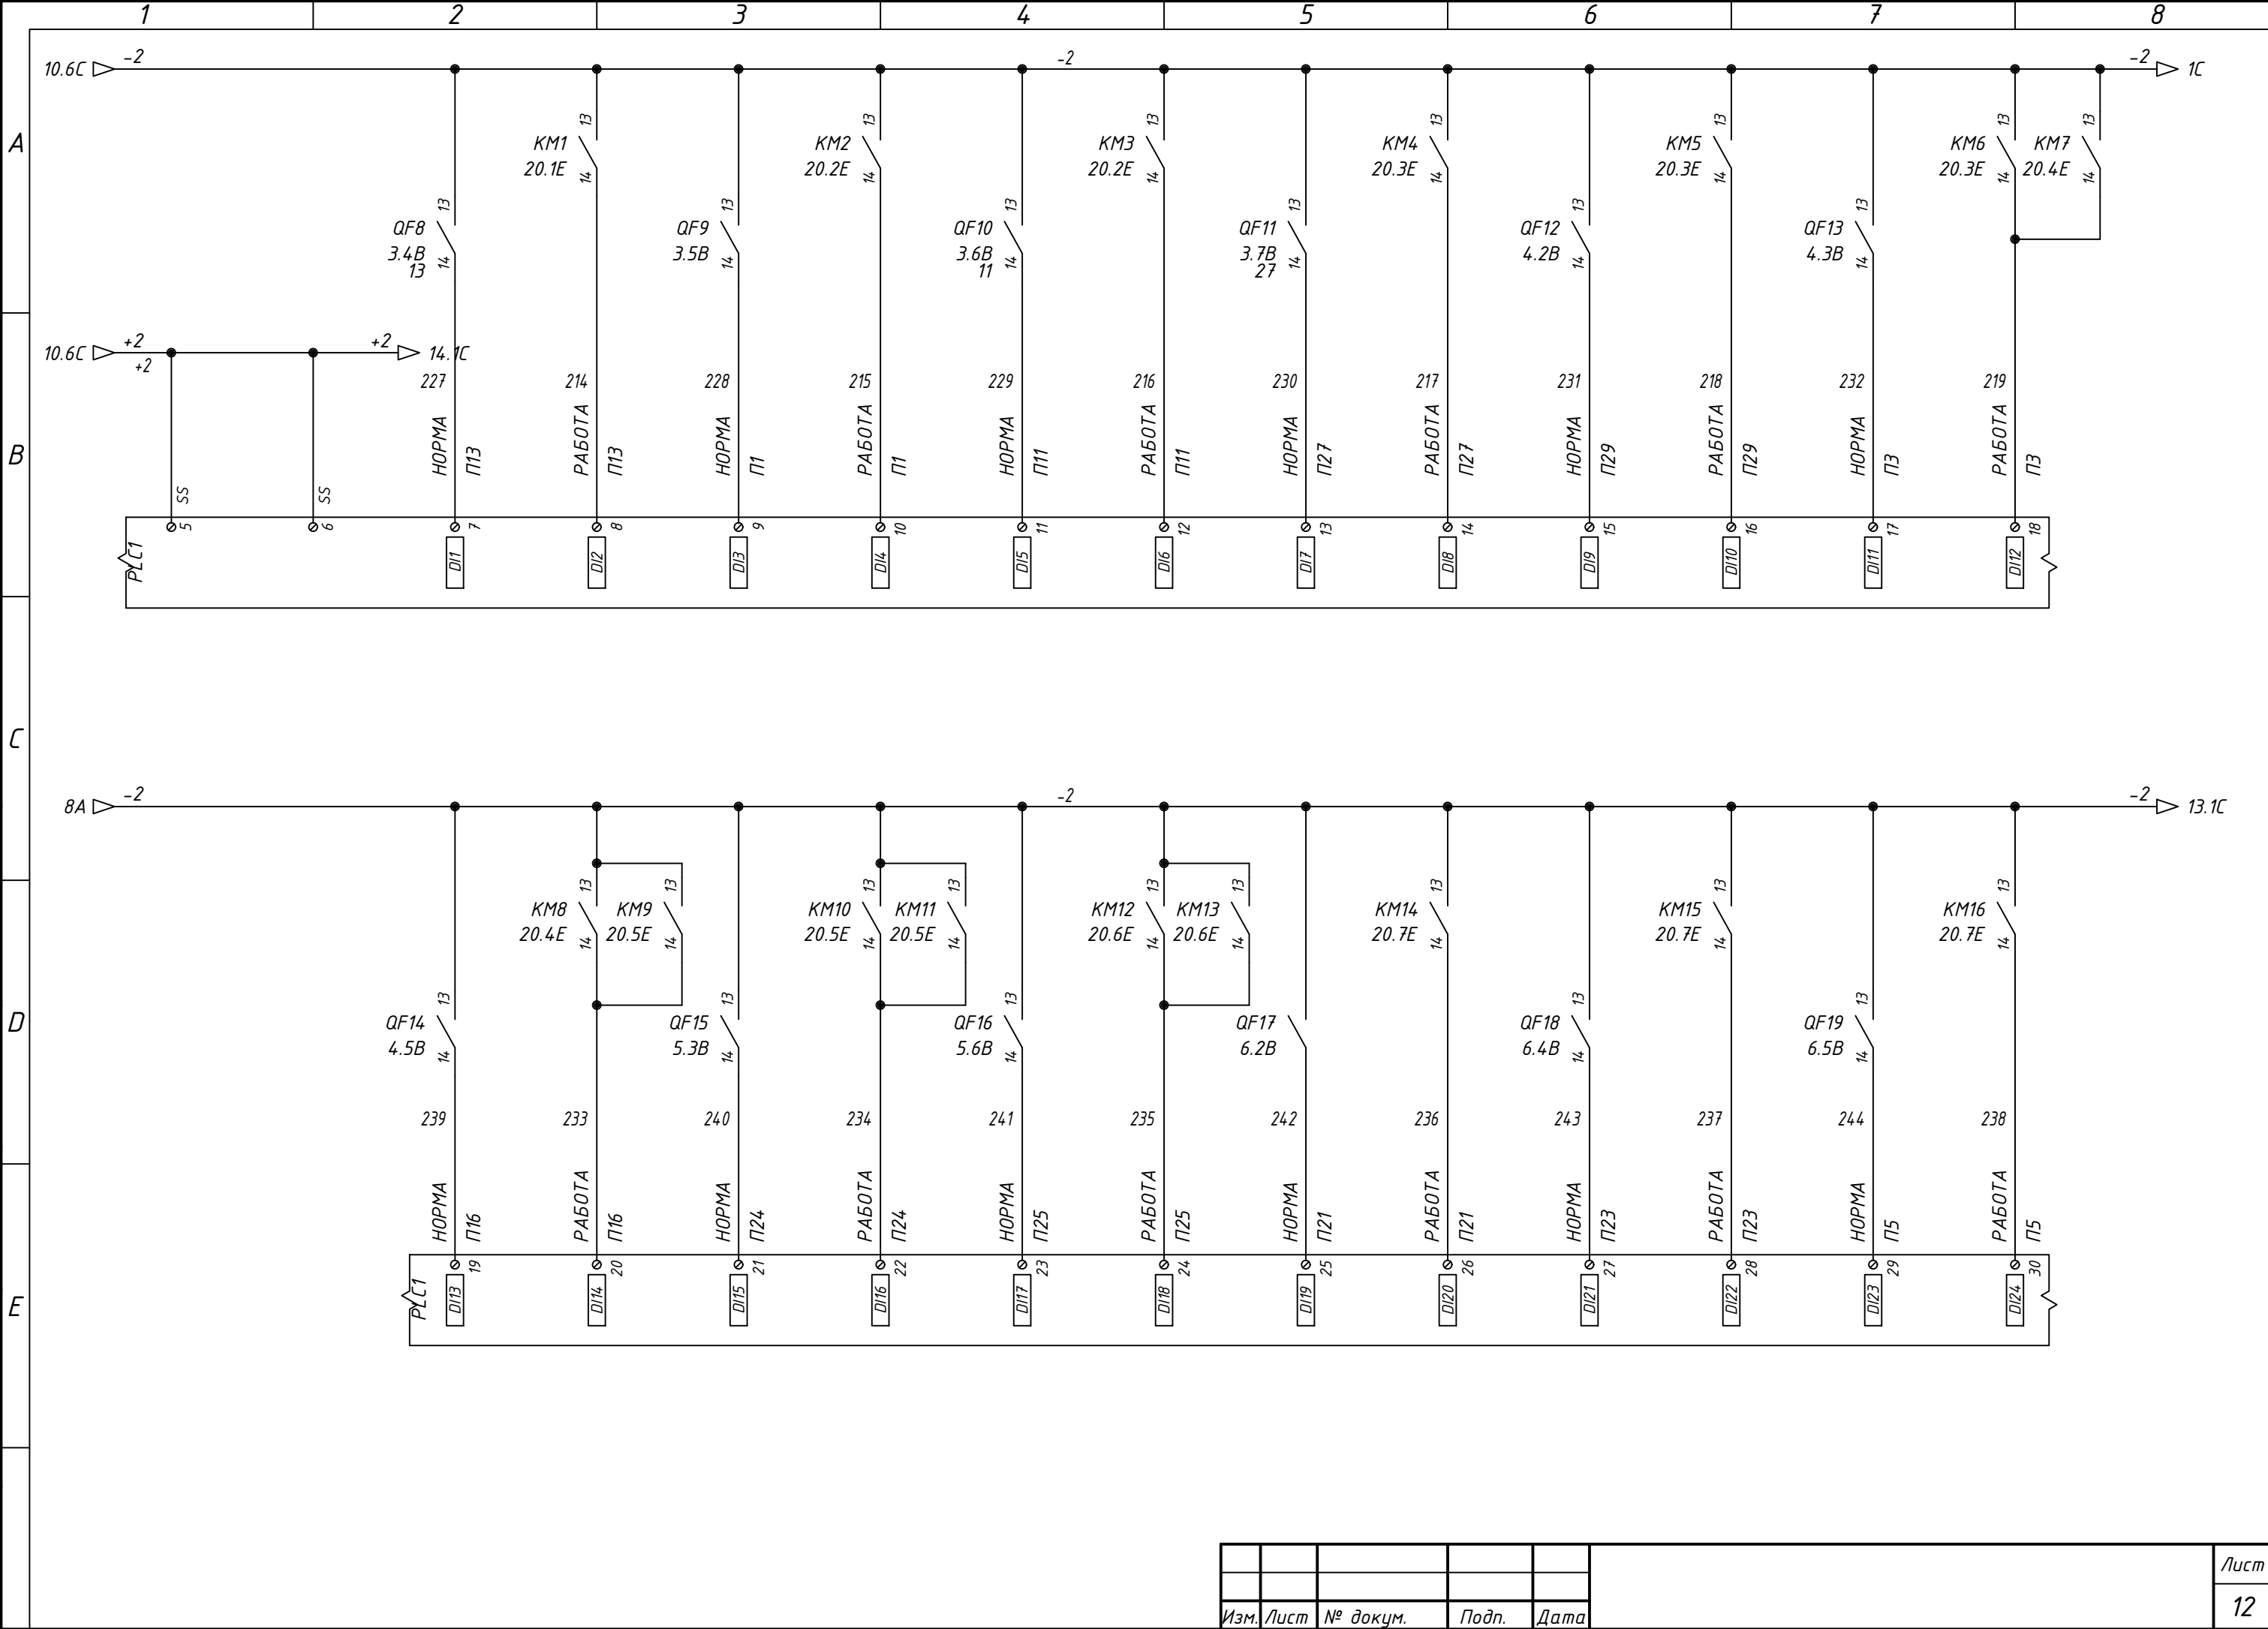

Изм.	Лист	№ докум.	Подп.	Дата


Инв.№ подписи	Подпись и дата	Взам. инв.№	Инв.№ подписи	Подпись и дата

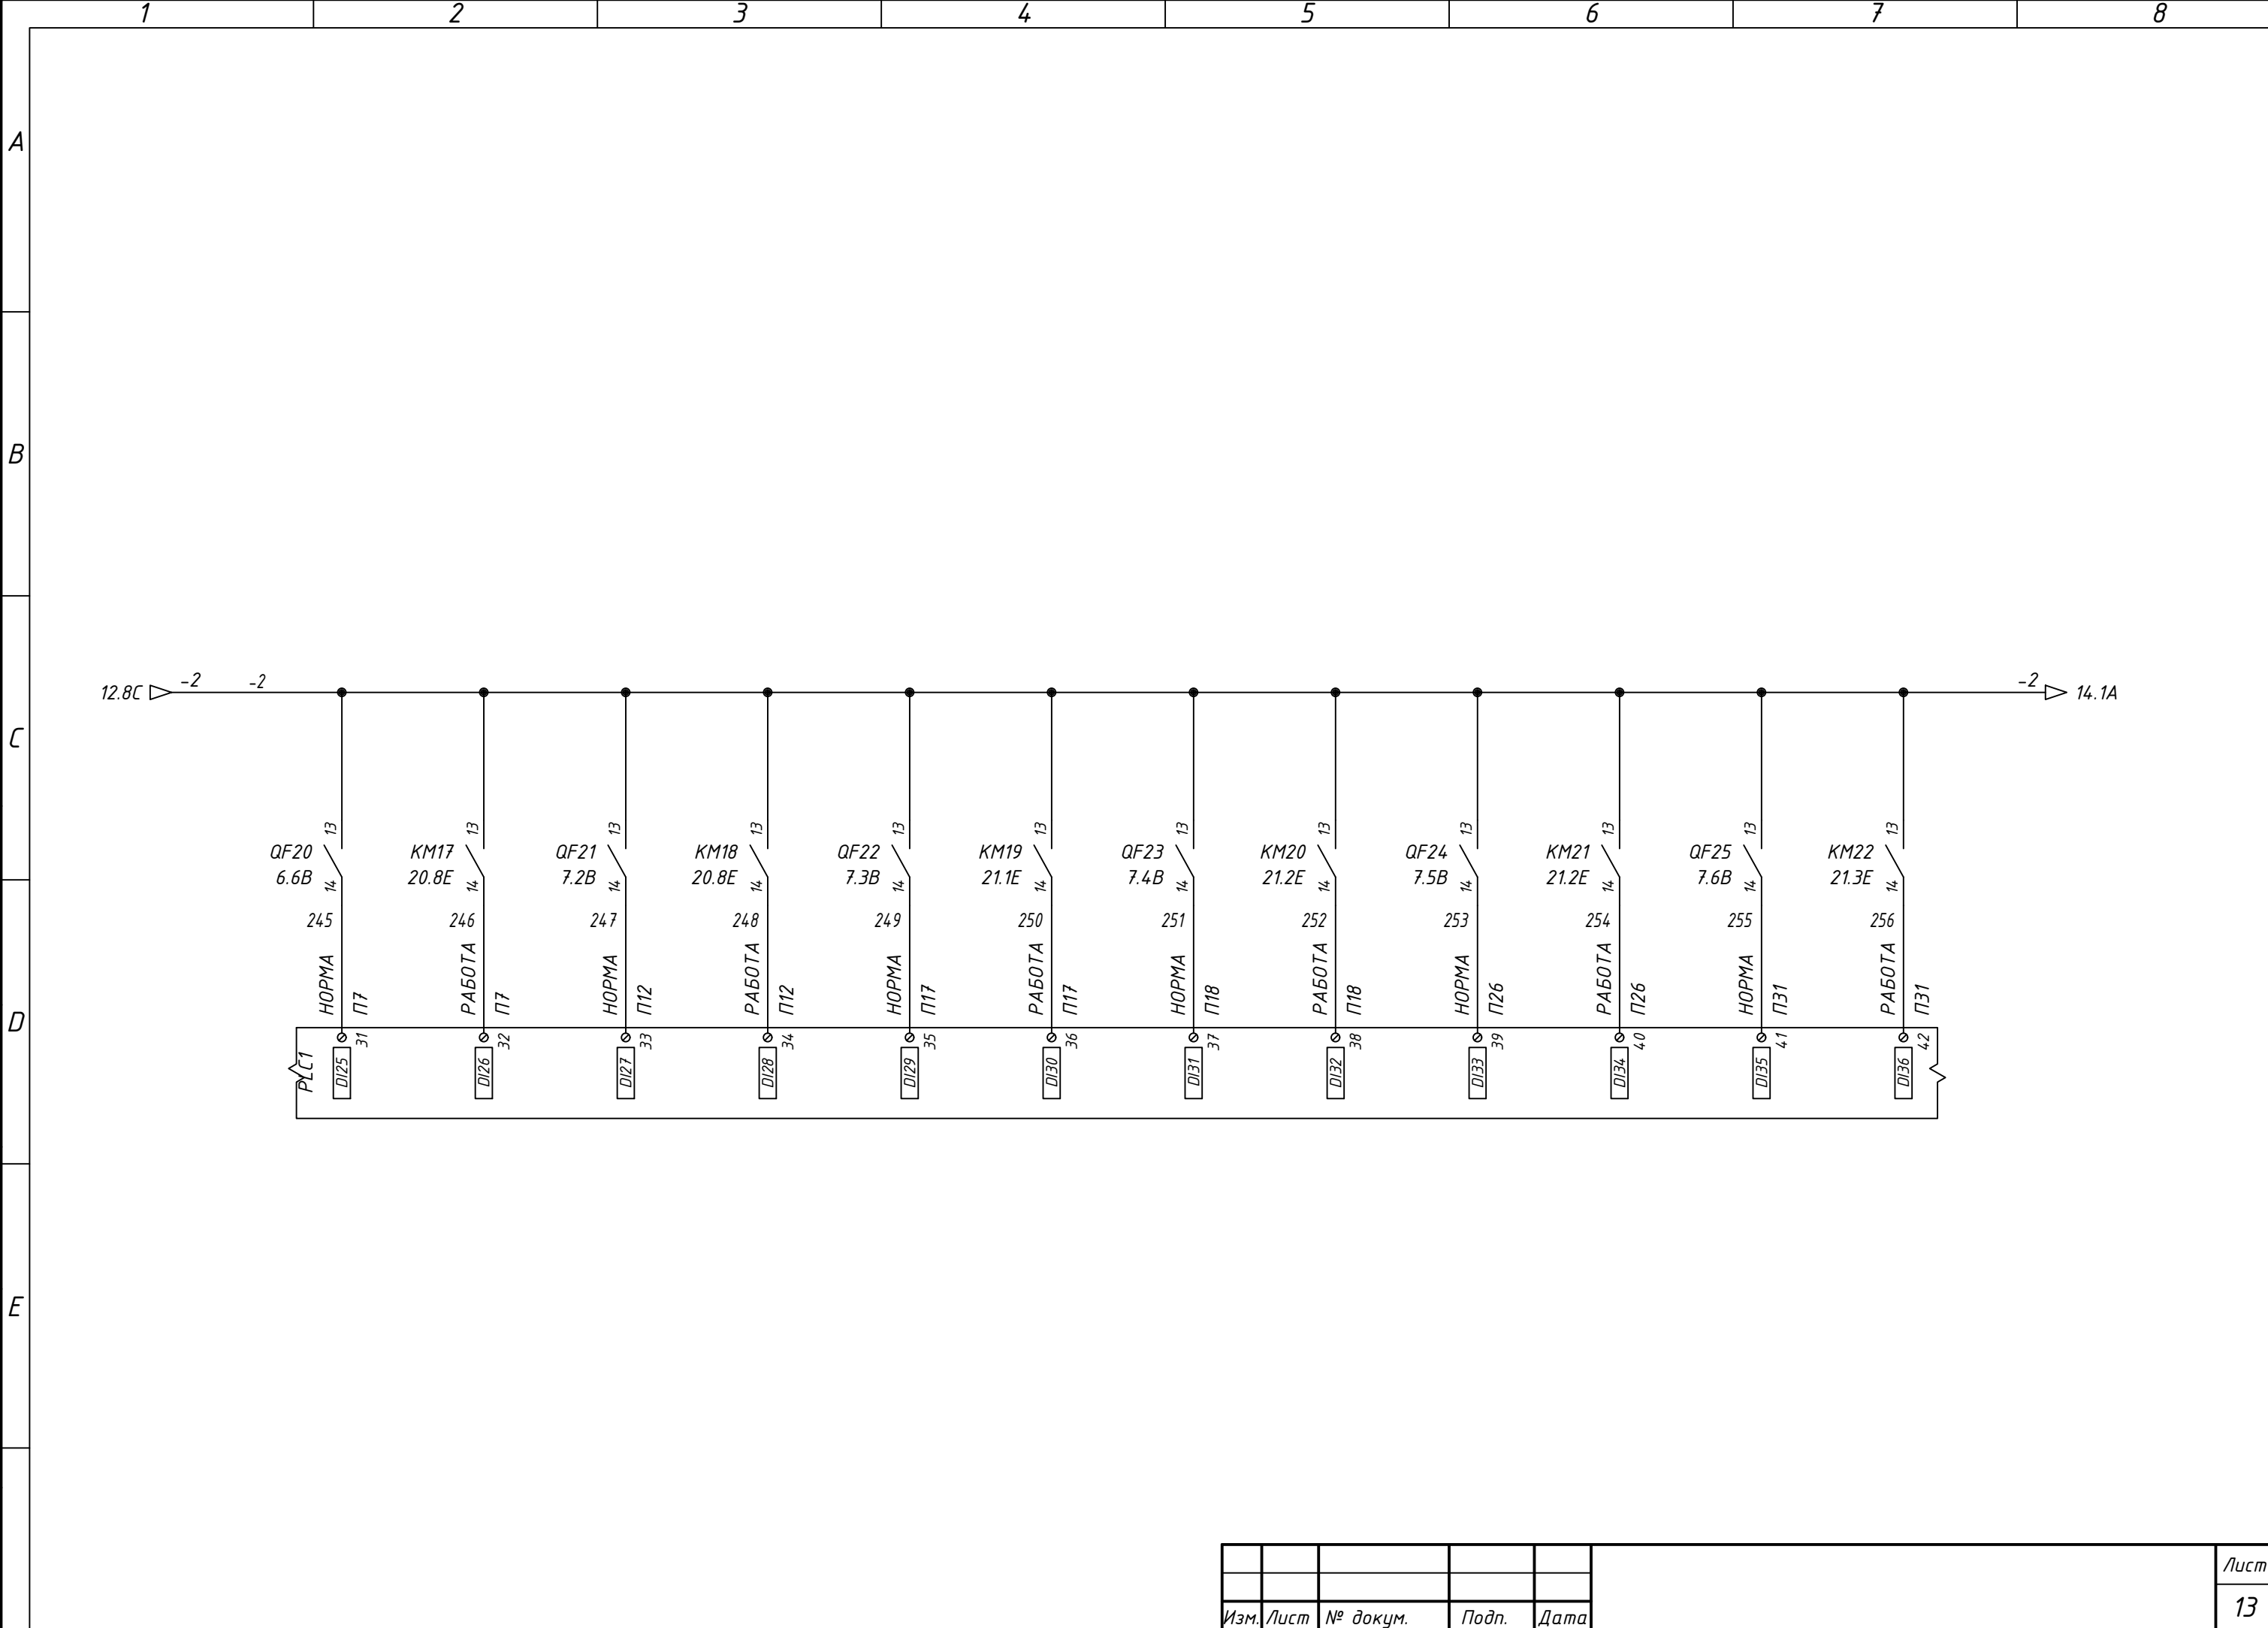

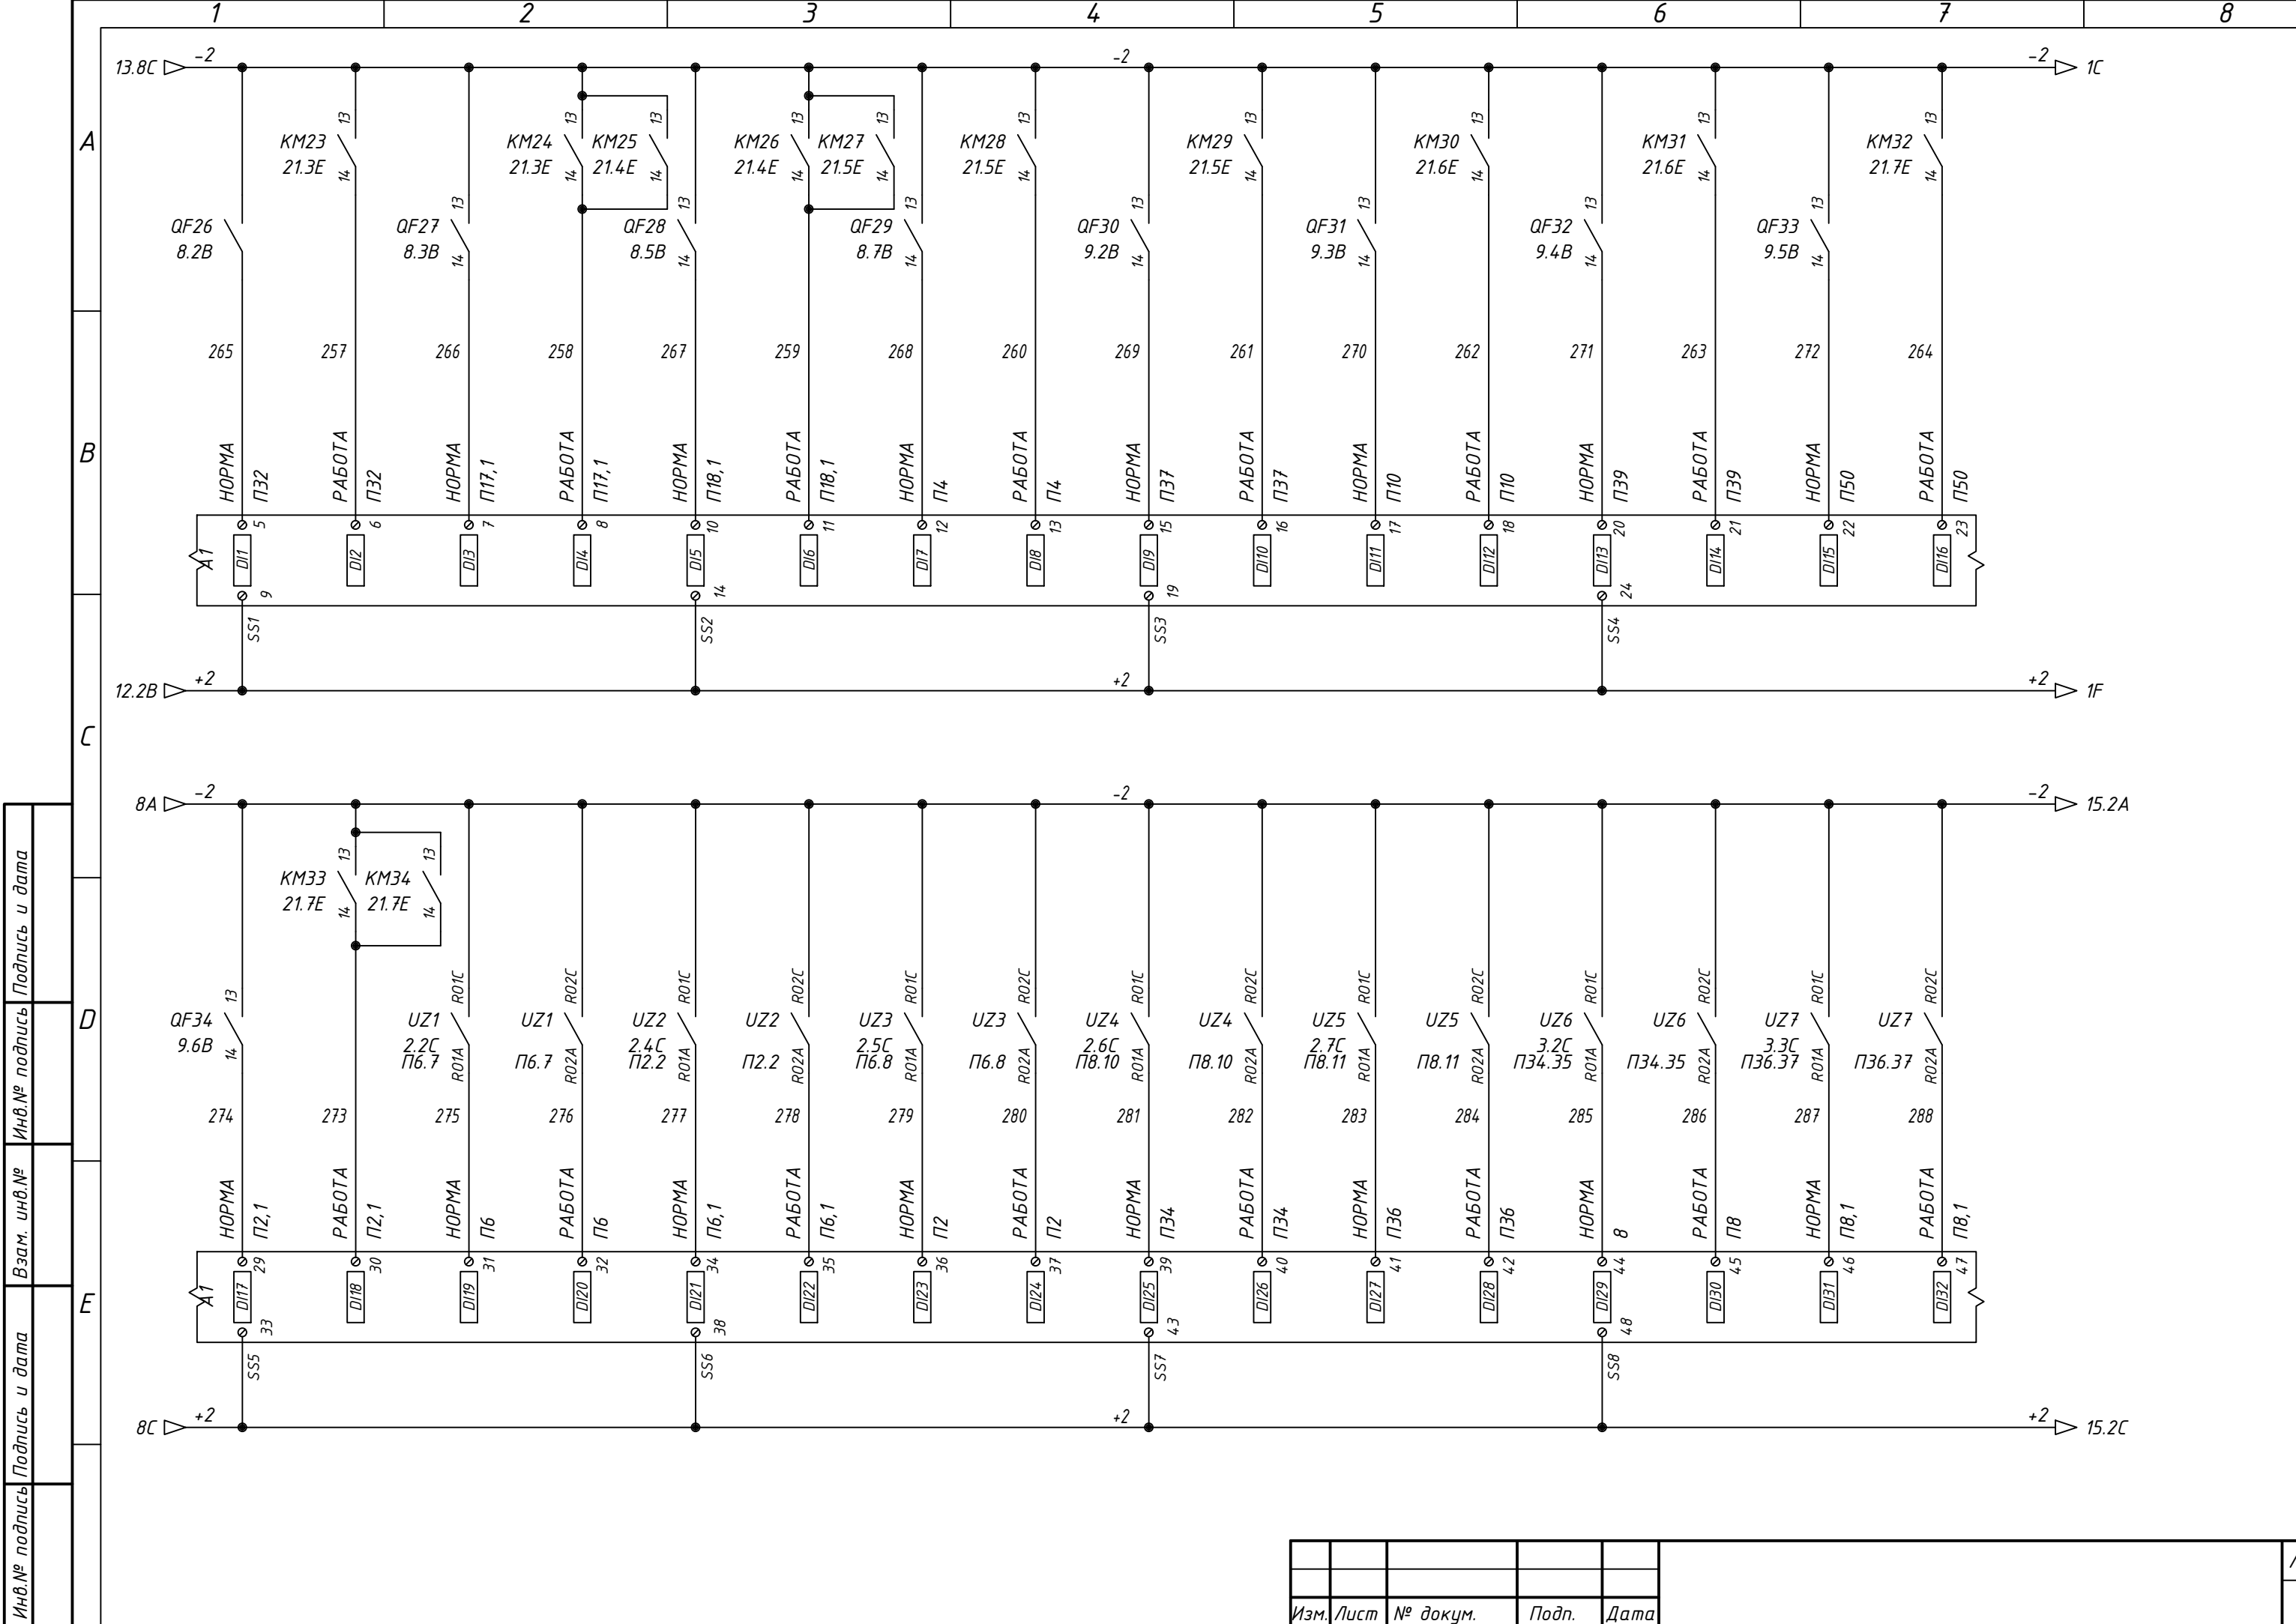





Инв.№ подписи	Подпись и дата	Взам. инв.№	Инв.№ подписи	Подпись и дата

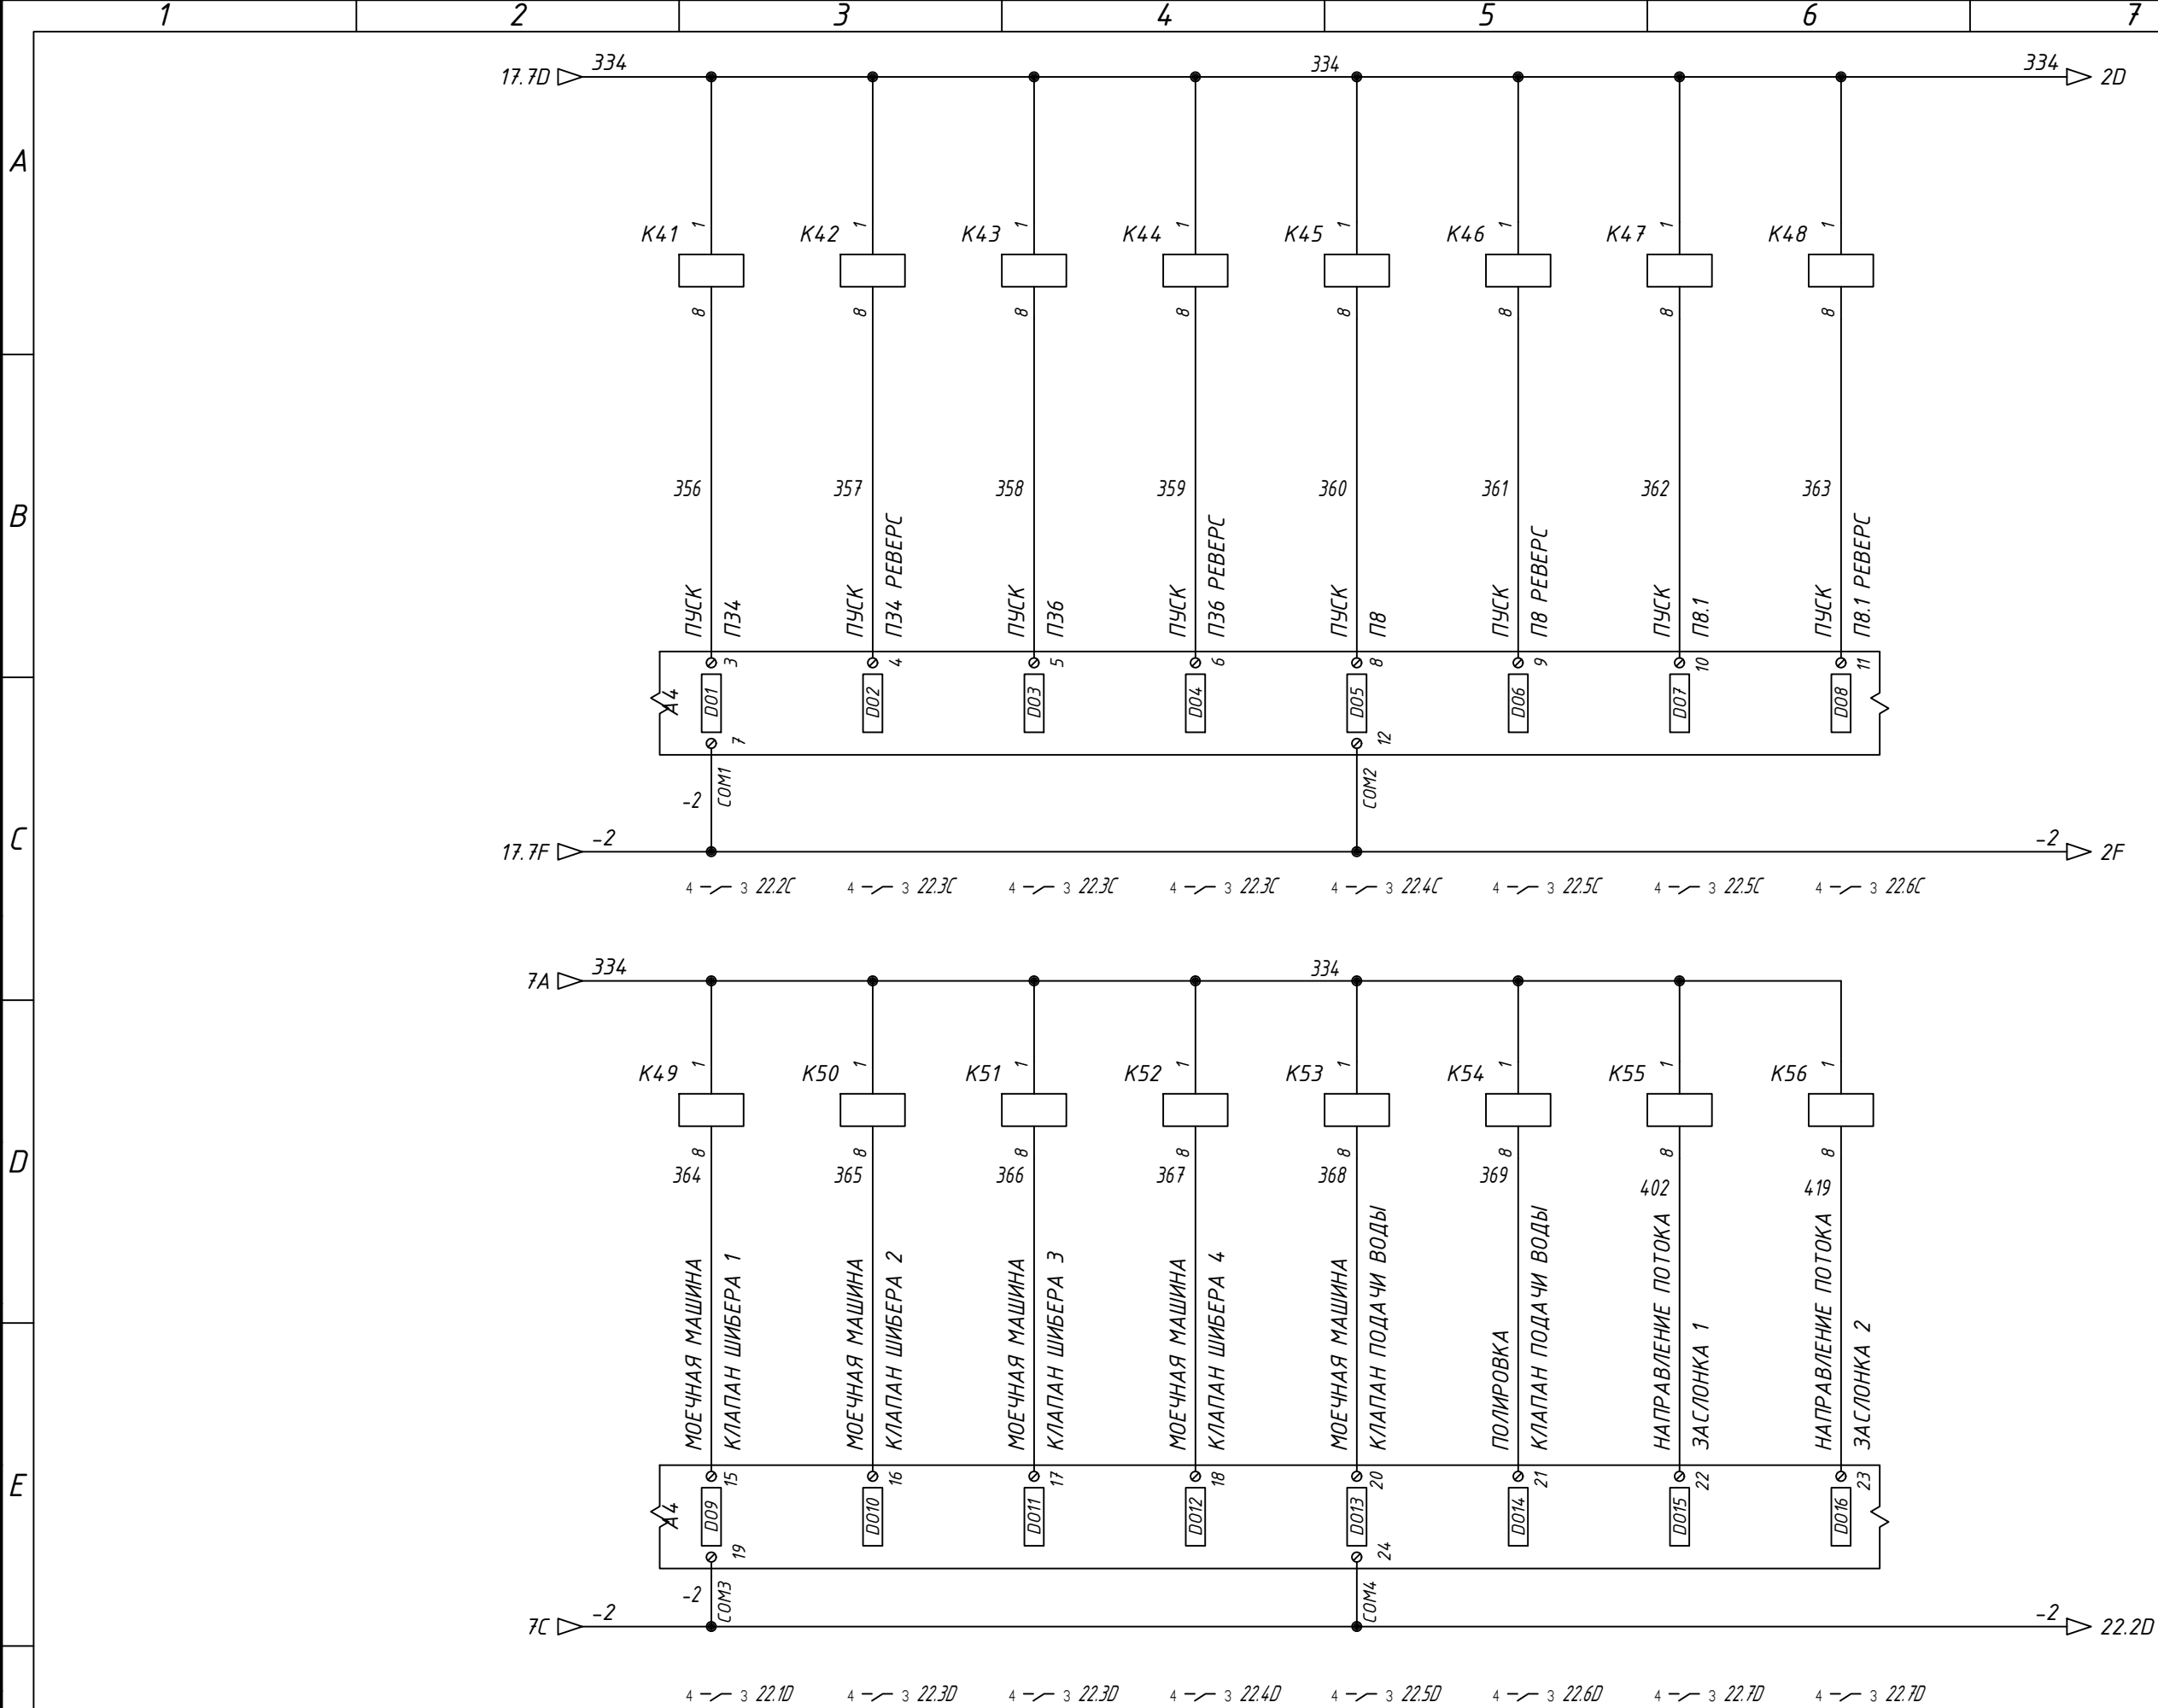


Изм.	Лист	№ докум.	Подп.	Дата

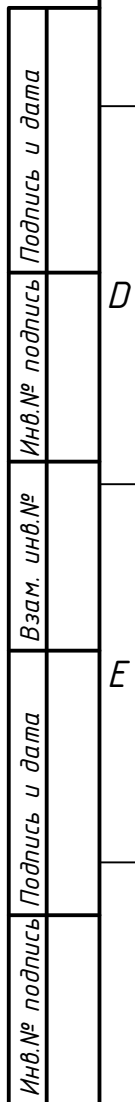

Инв.№ подпись	Подпись и дата	Взам. инв.№	Инв.№ подпись	Подпись и дата

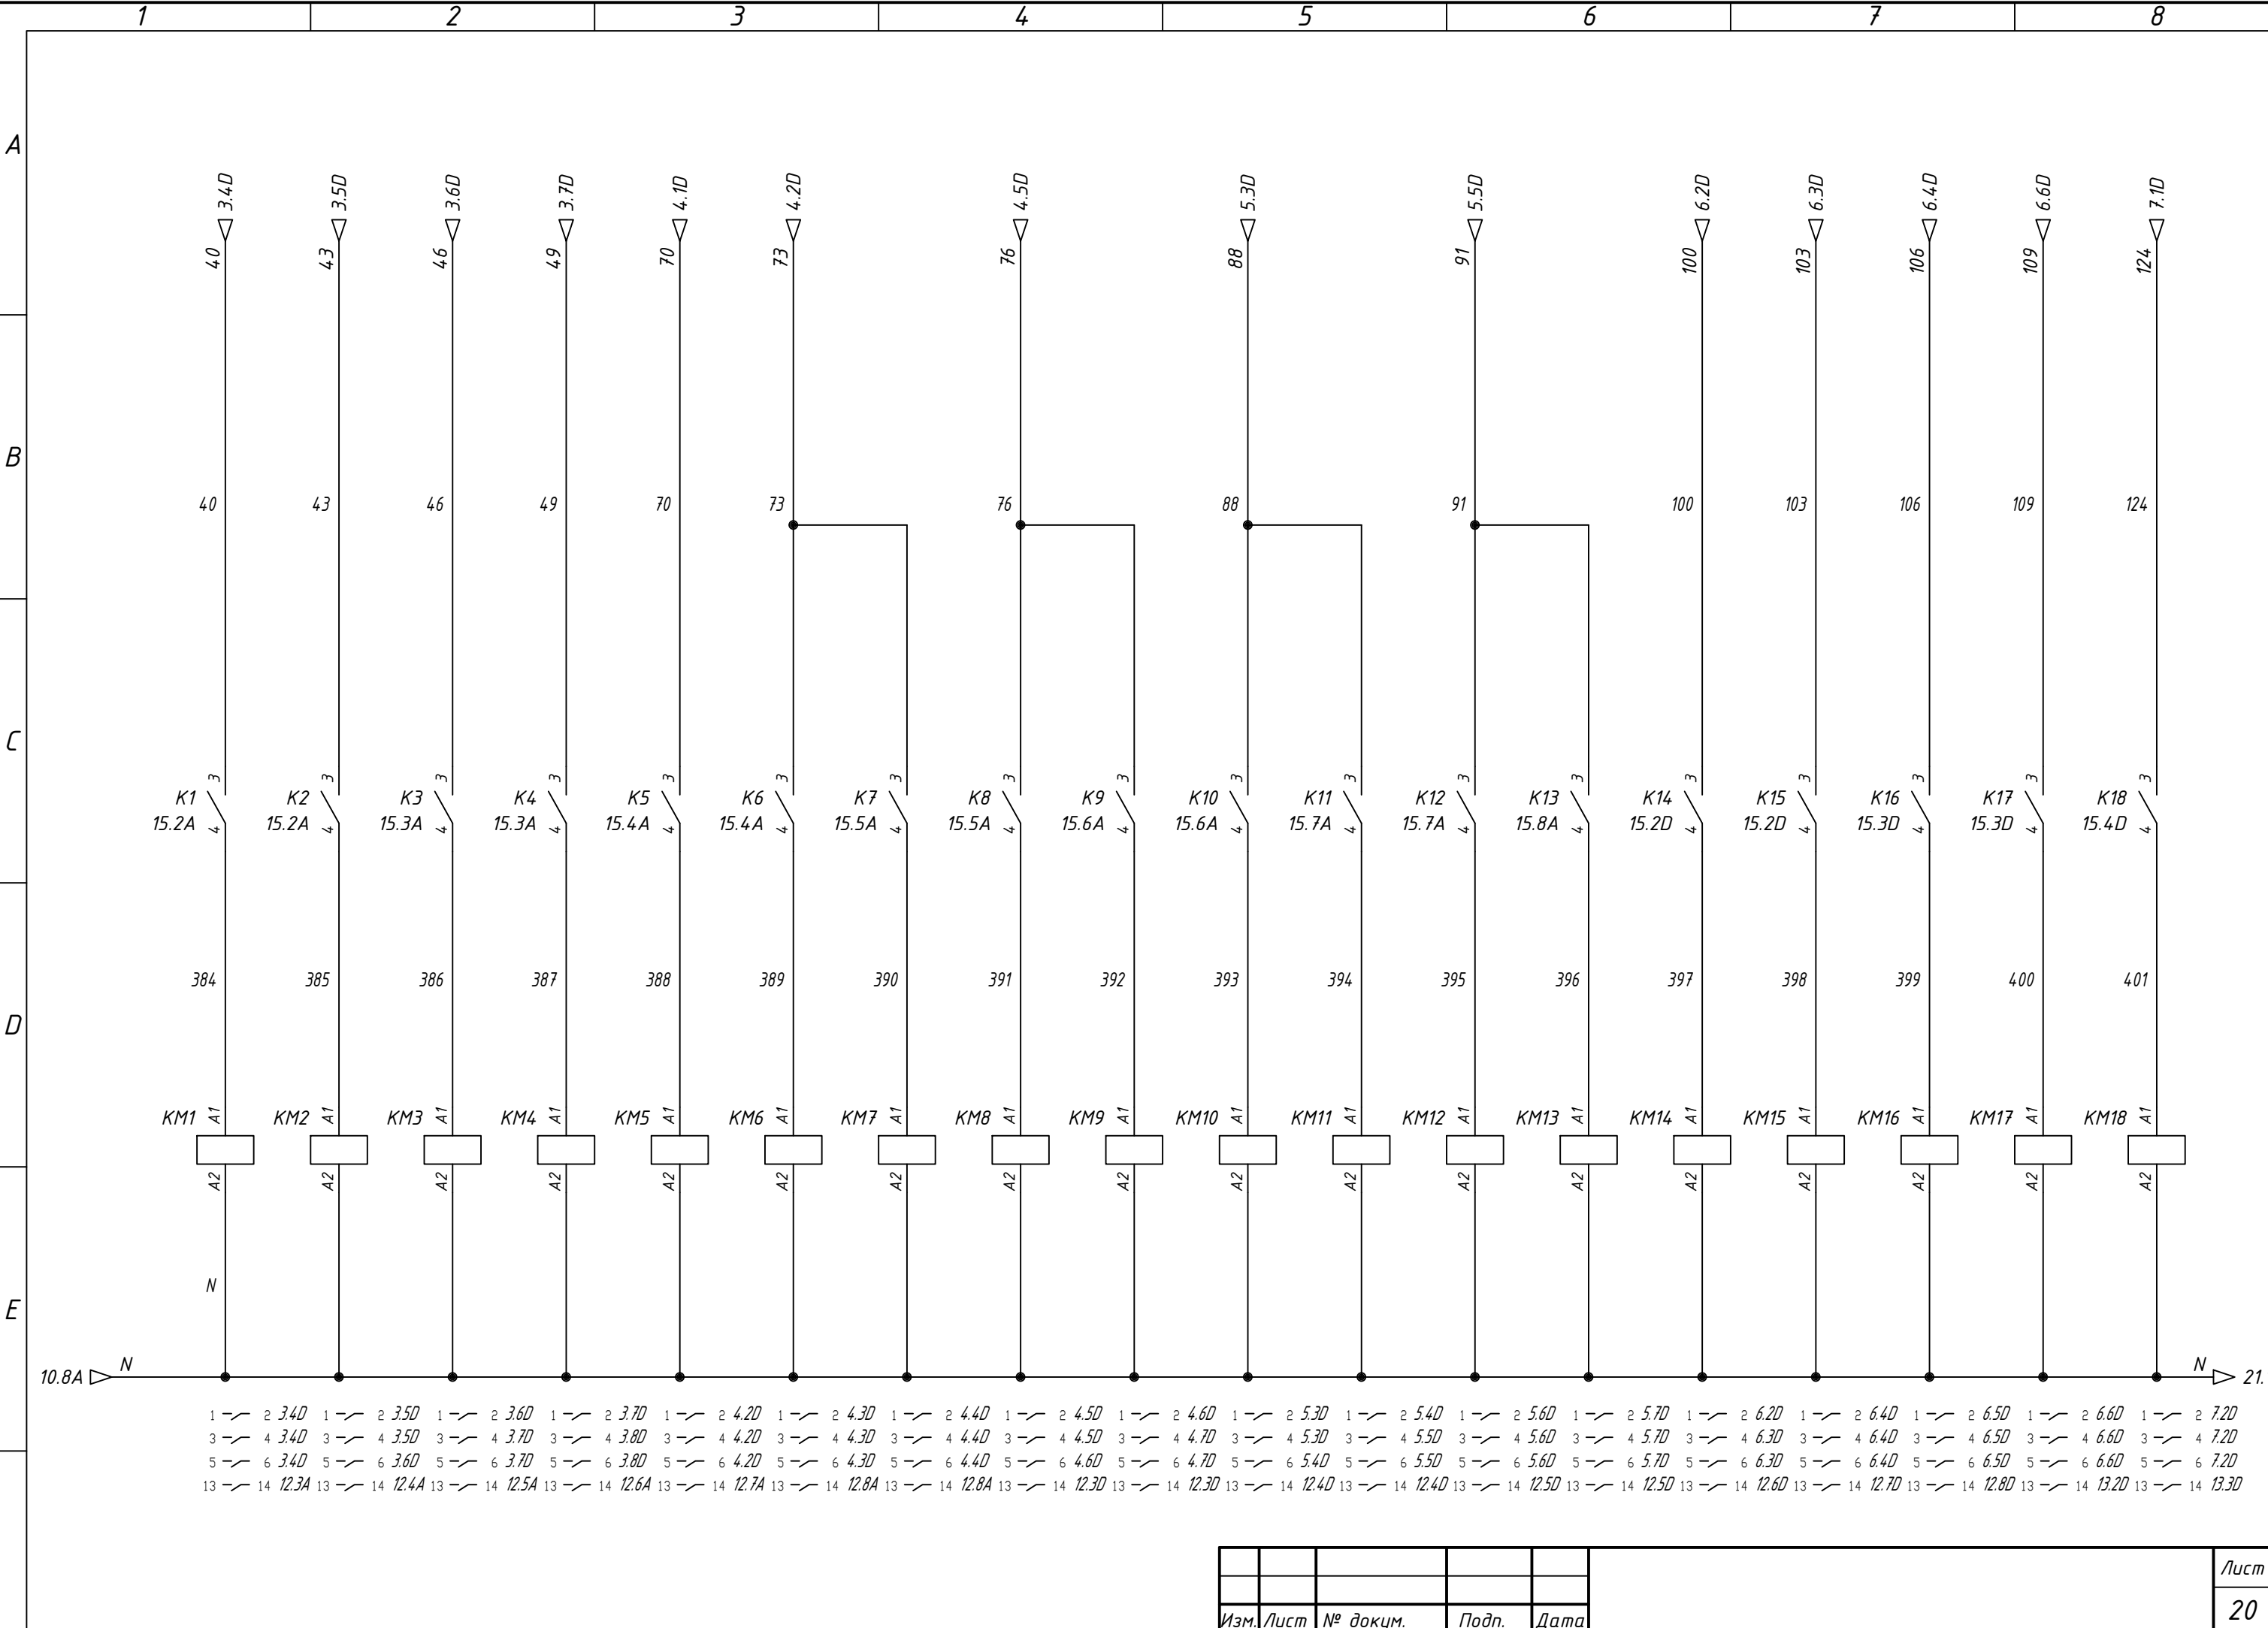


Инв.№ подпись	Подпись и дата	Взам. инв.№	Инв.№ подпись	Подпись и дата

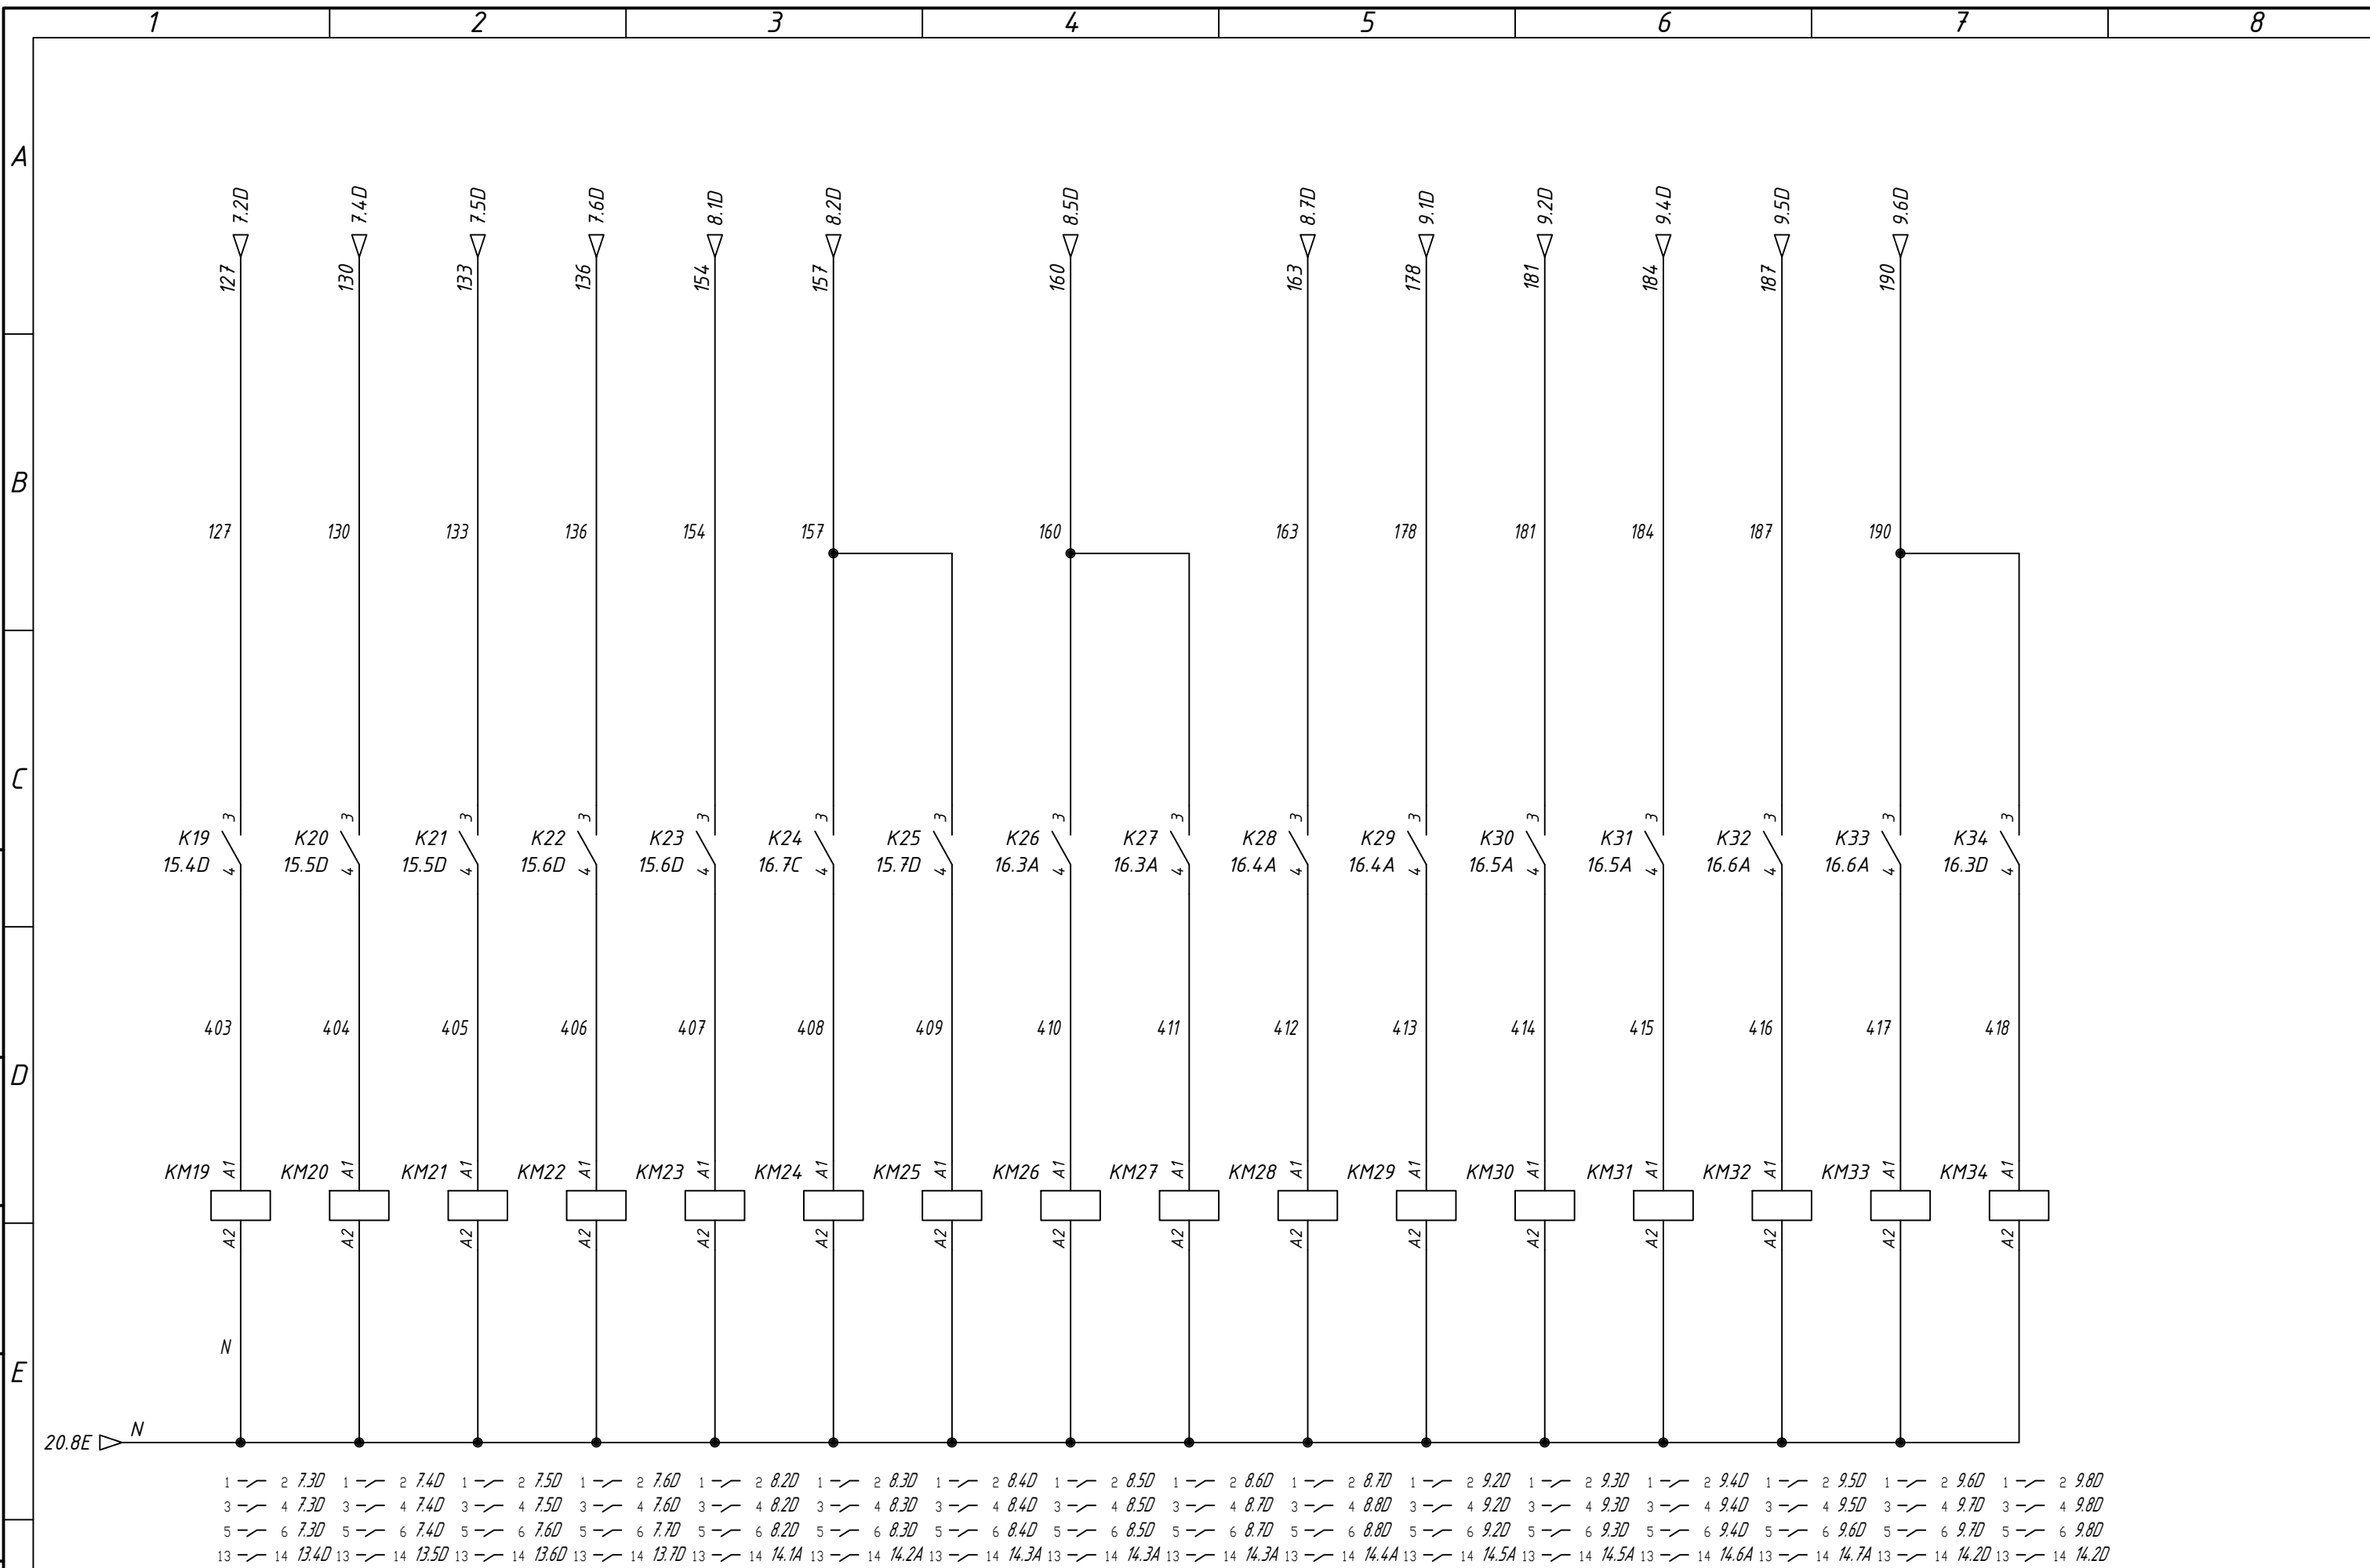


Изм.	Лист	№ докум.	Подп.	Дата


Инв.№ подписи	Подпись и дата	Взам. инв.№	Инв.№ подписи	Подпись и дата

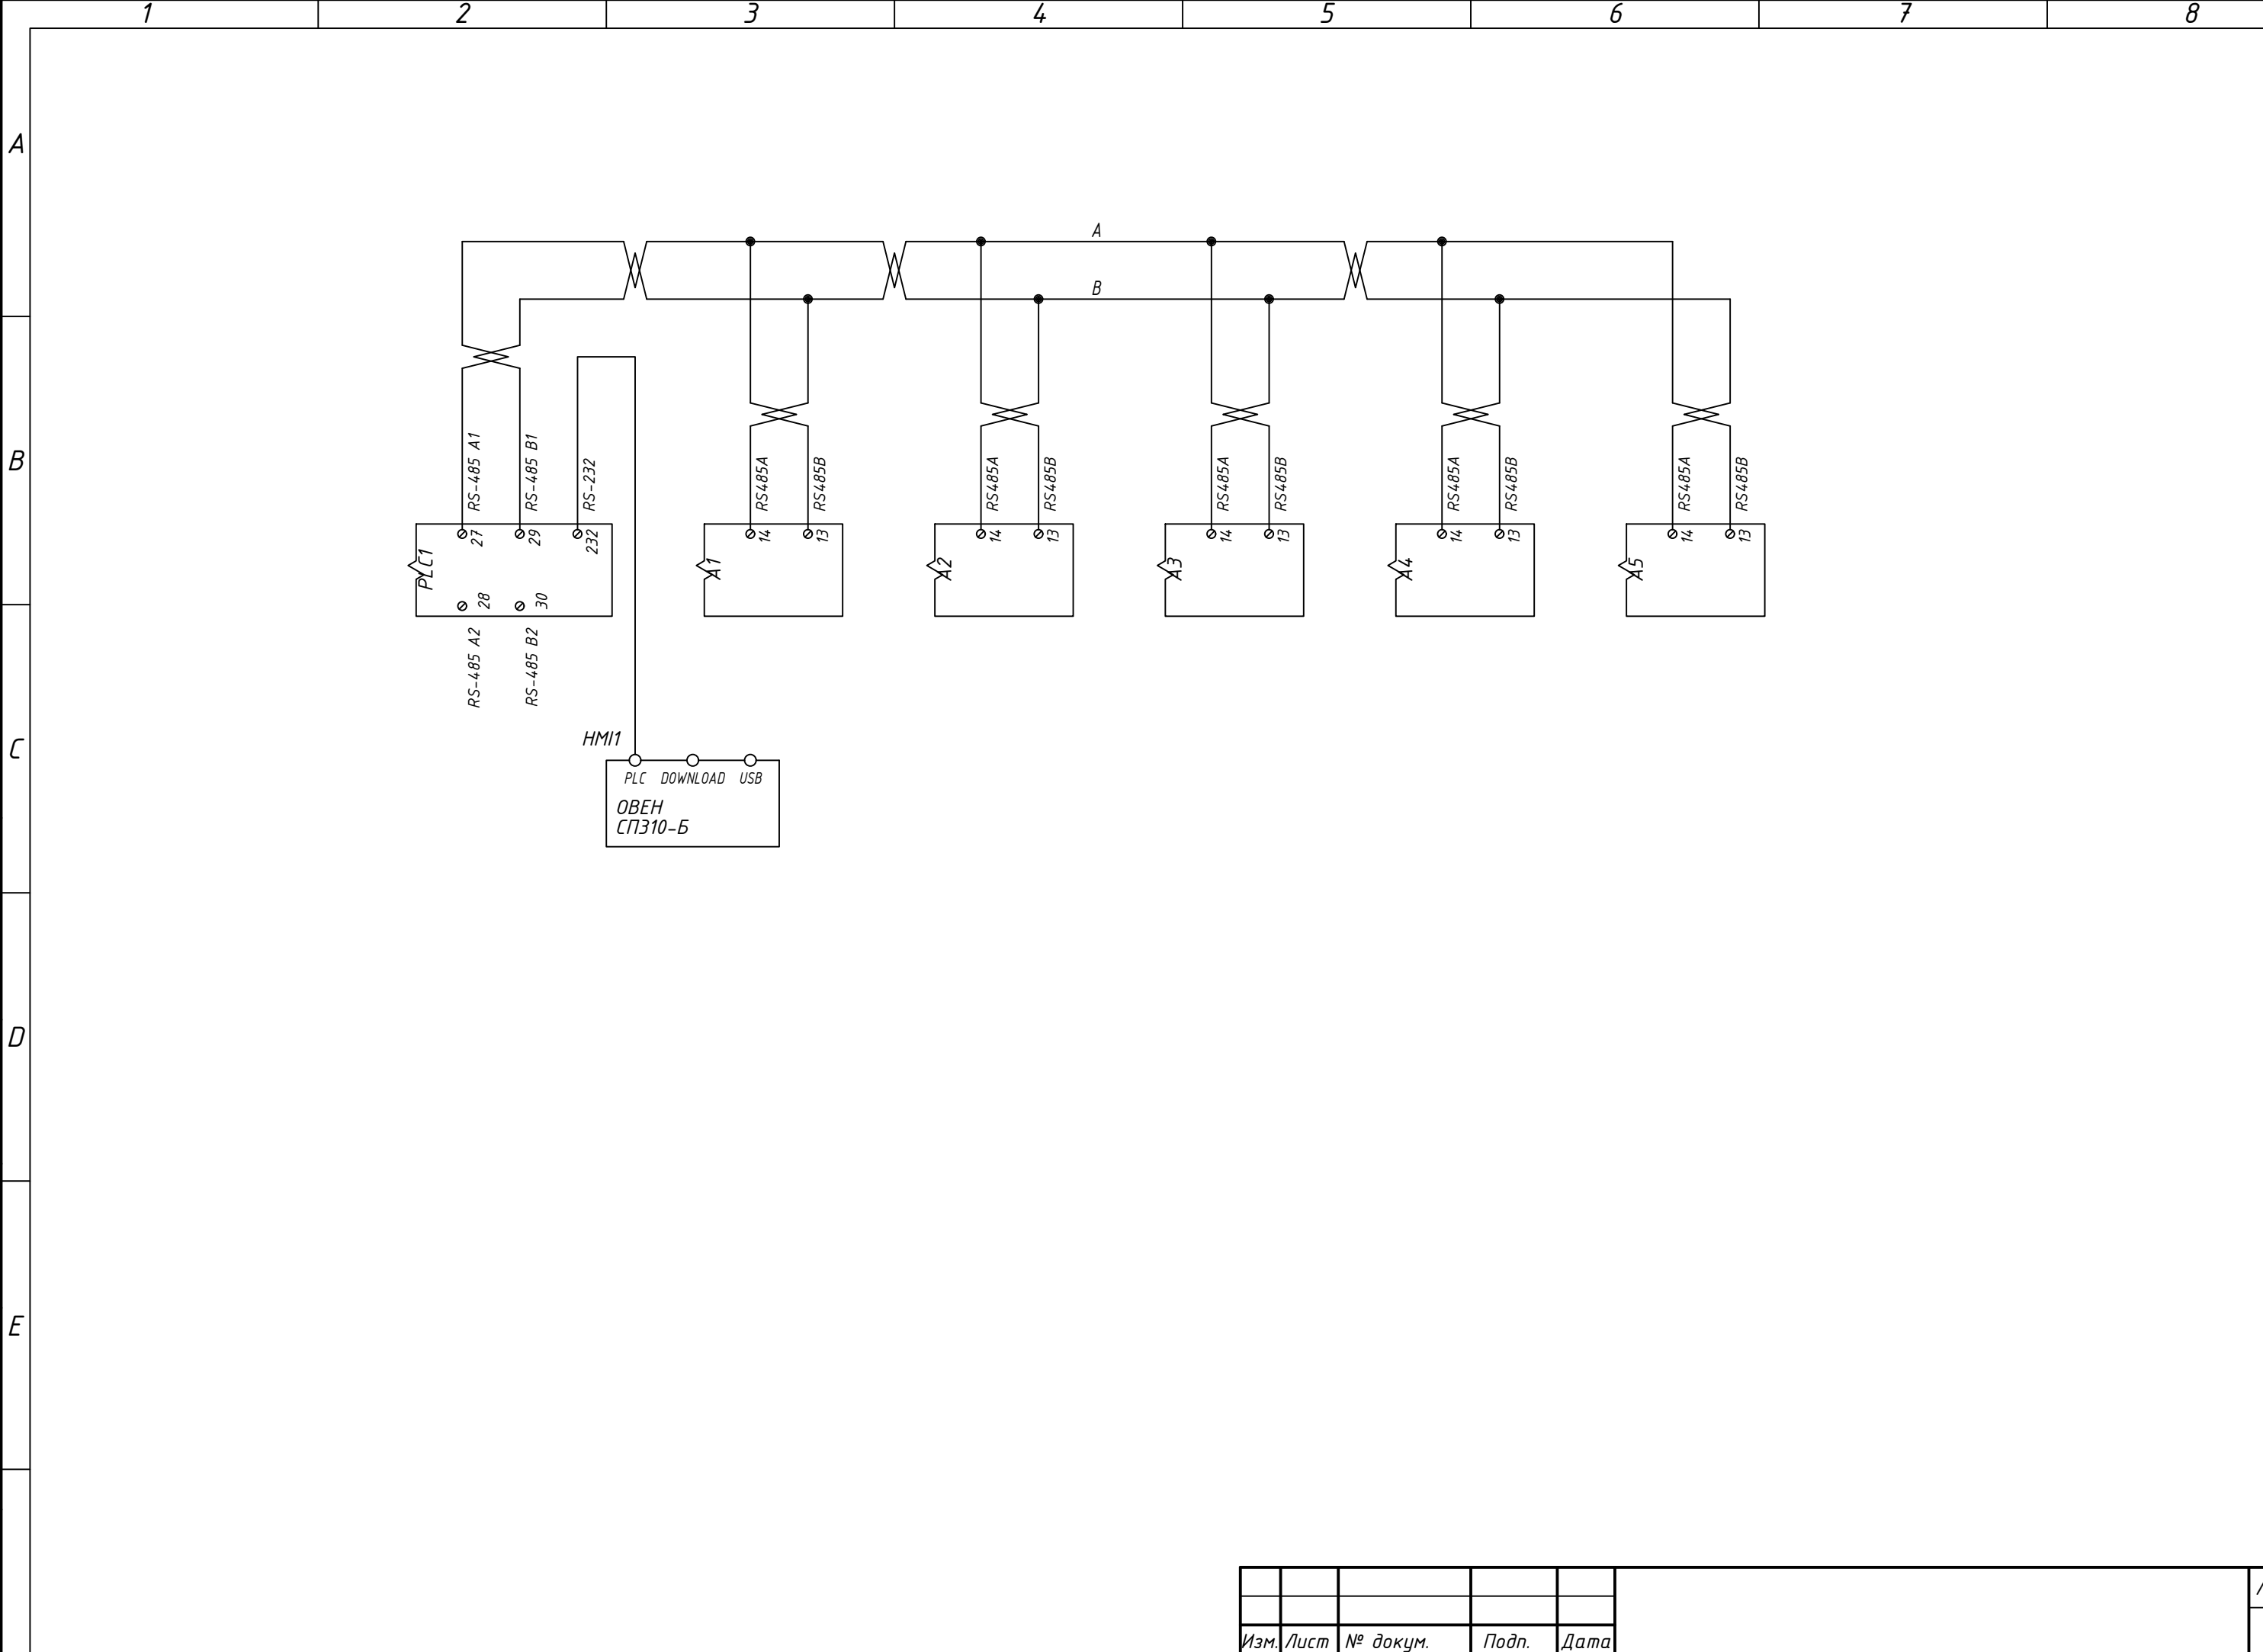



Изм.	Лист	№ докум.	Подп.	Дата

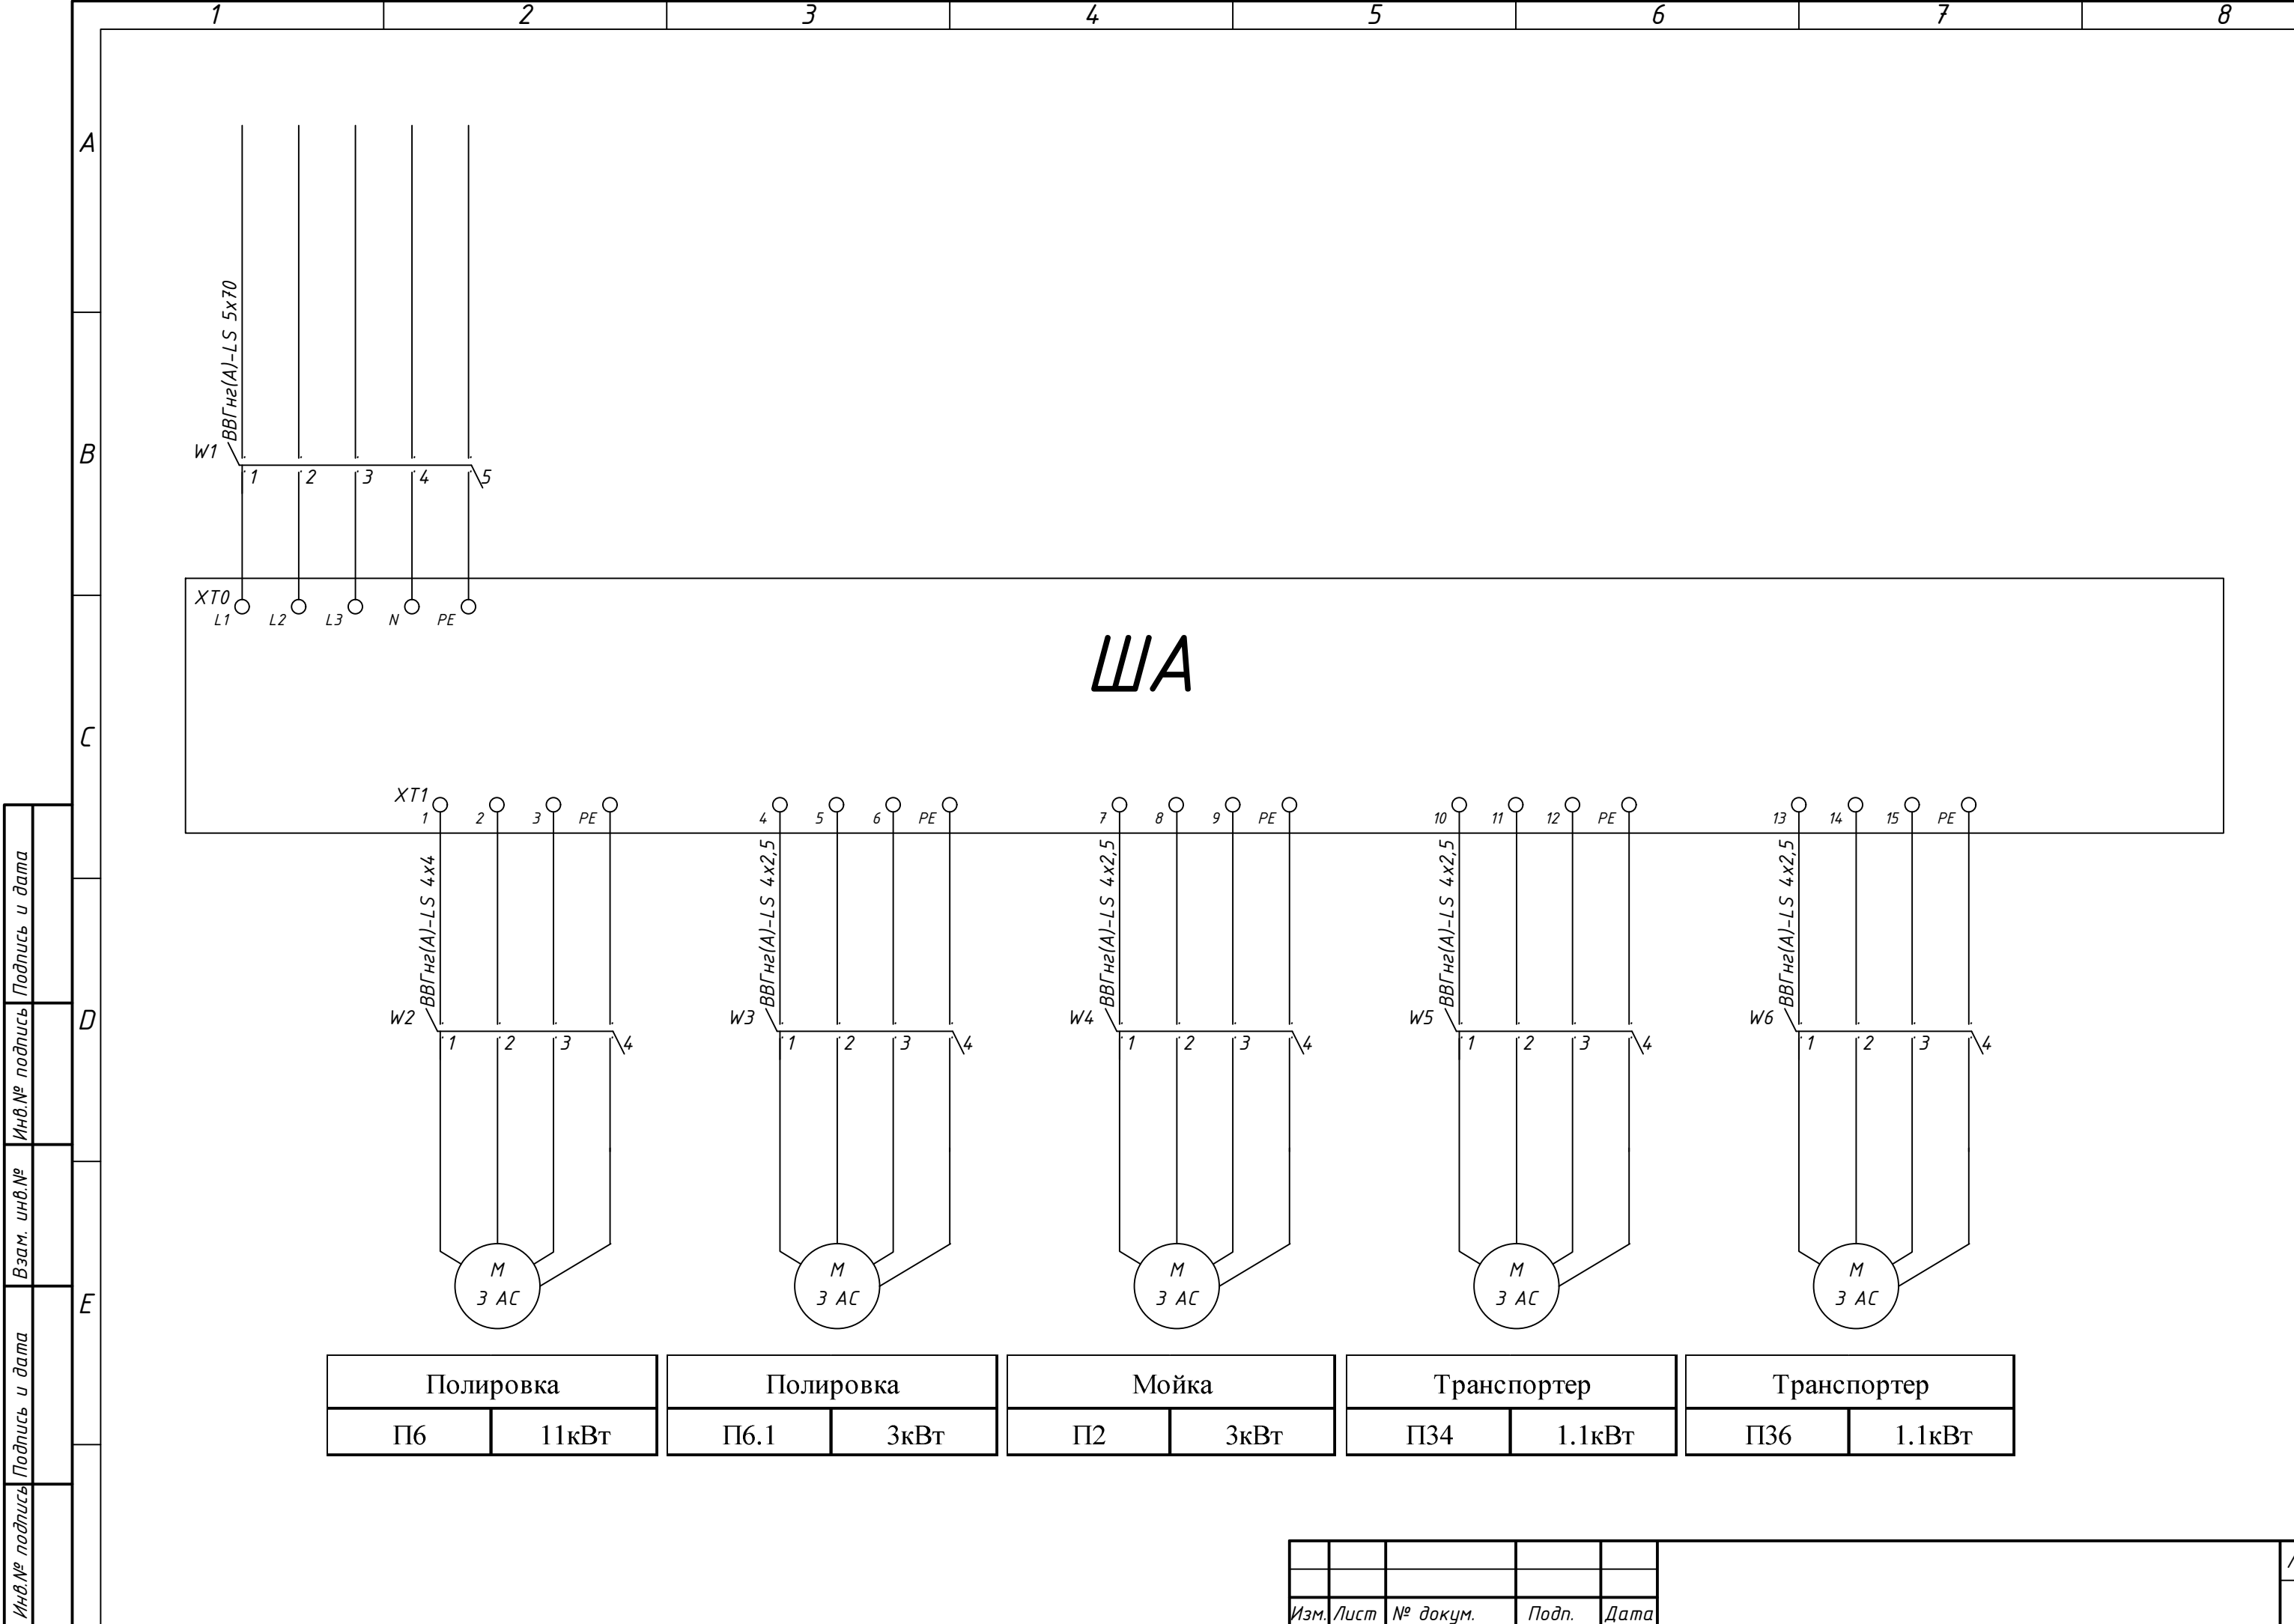



ША

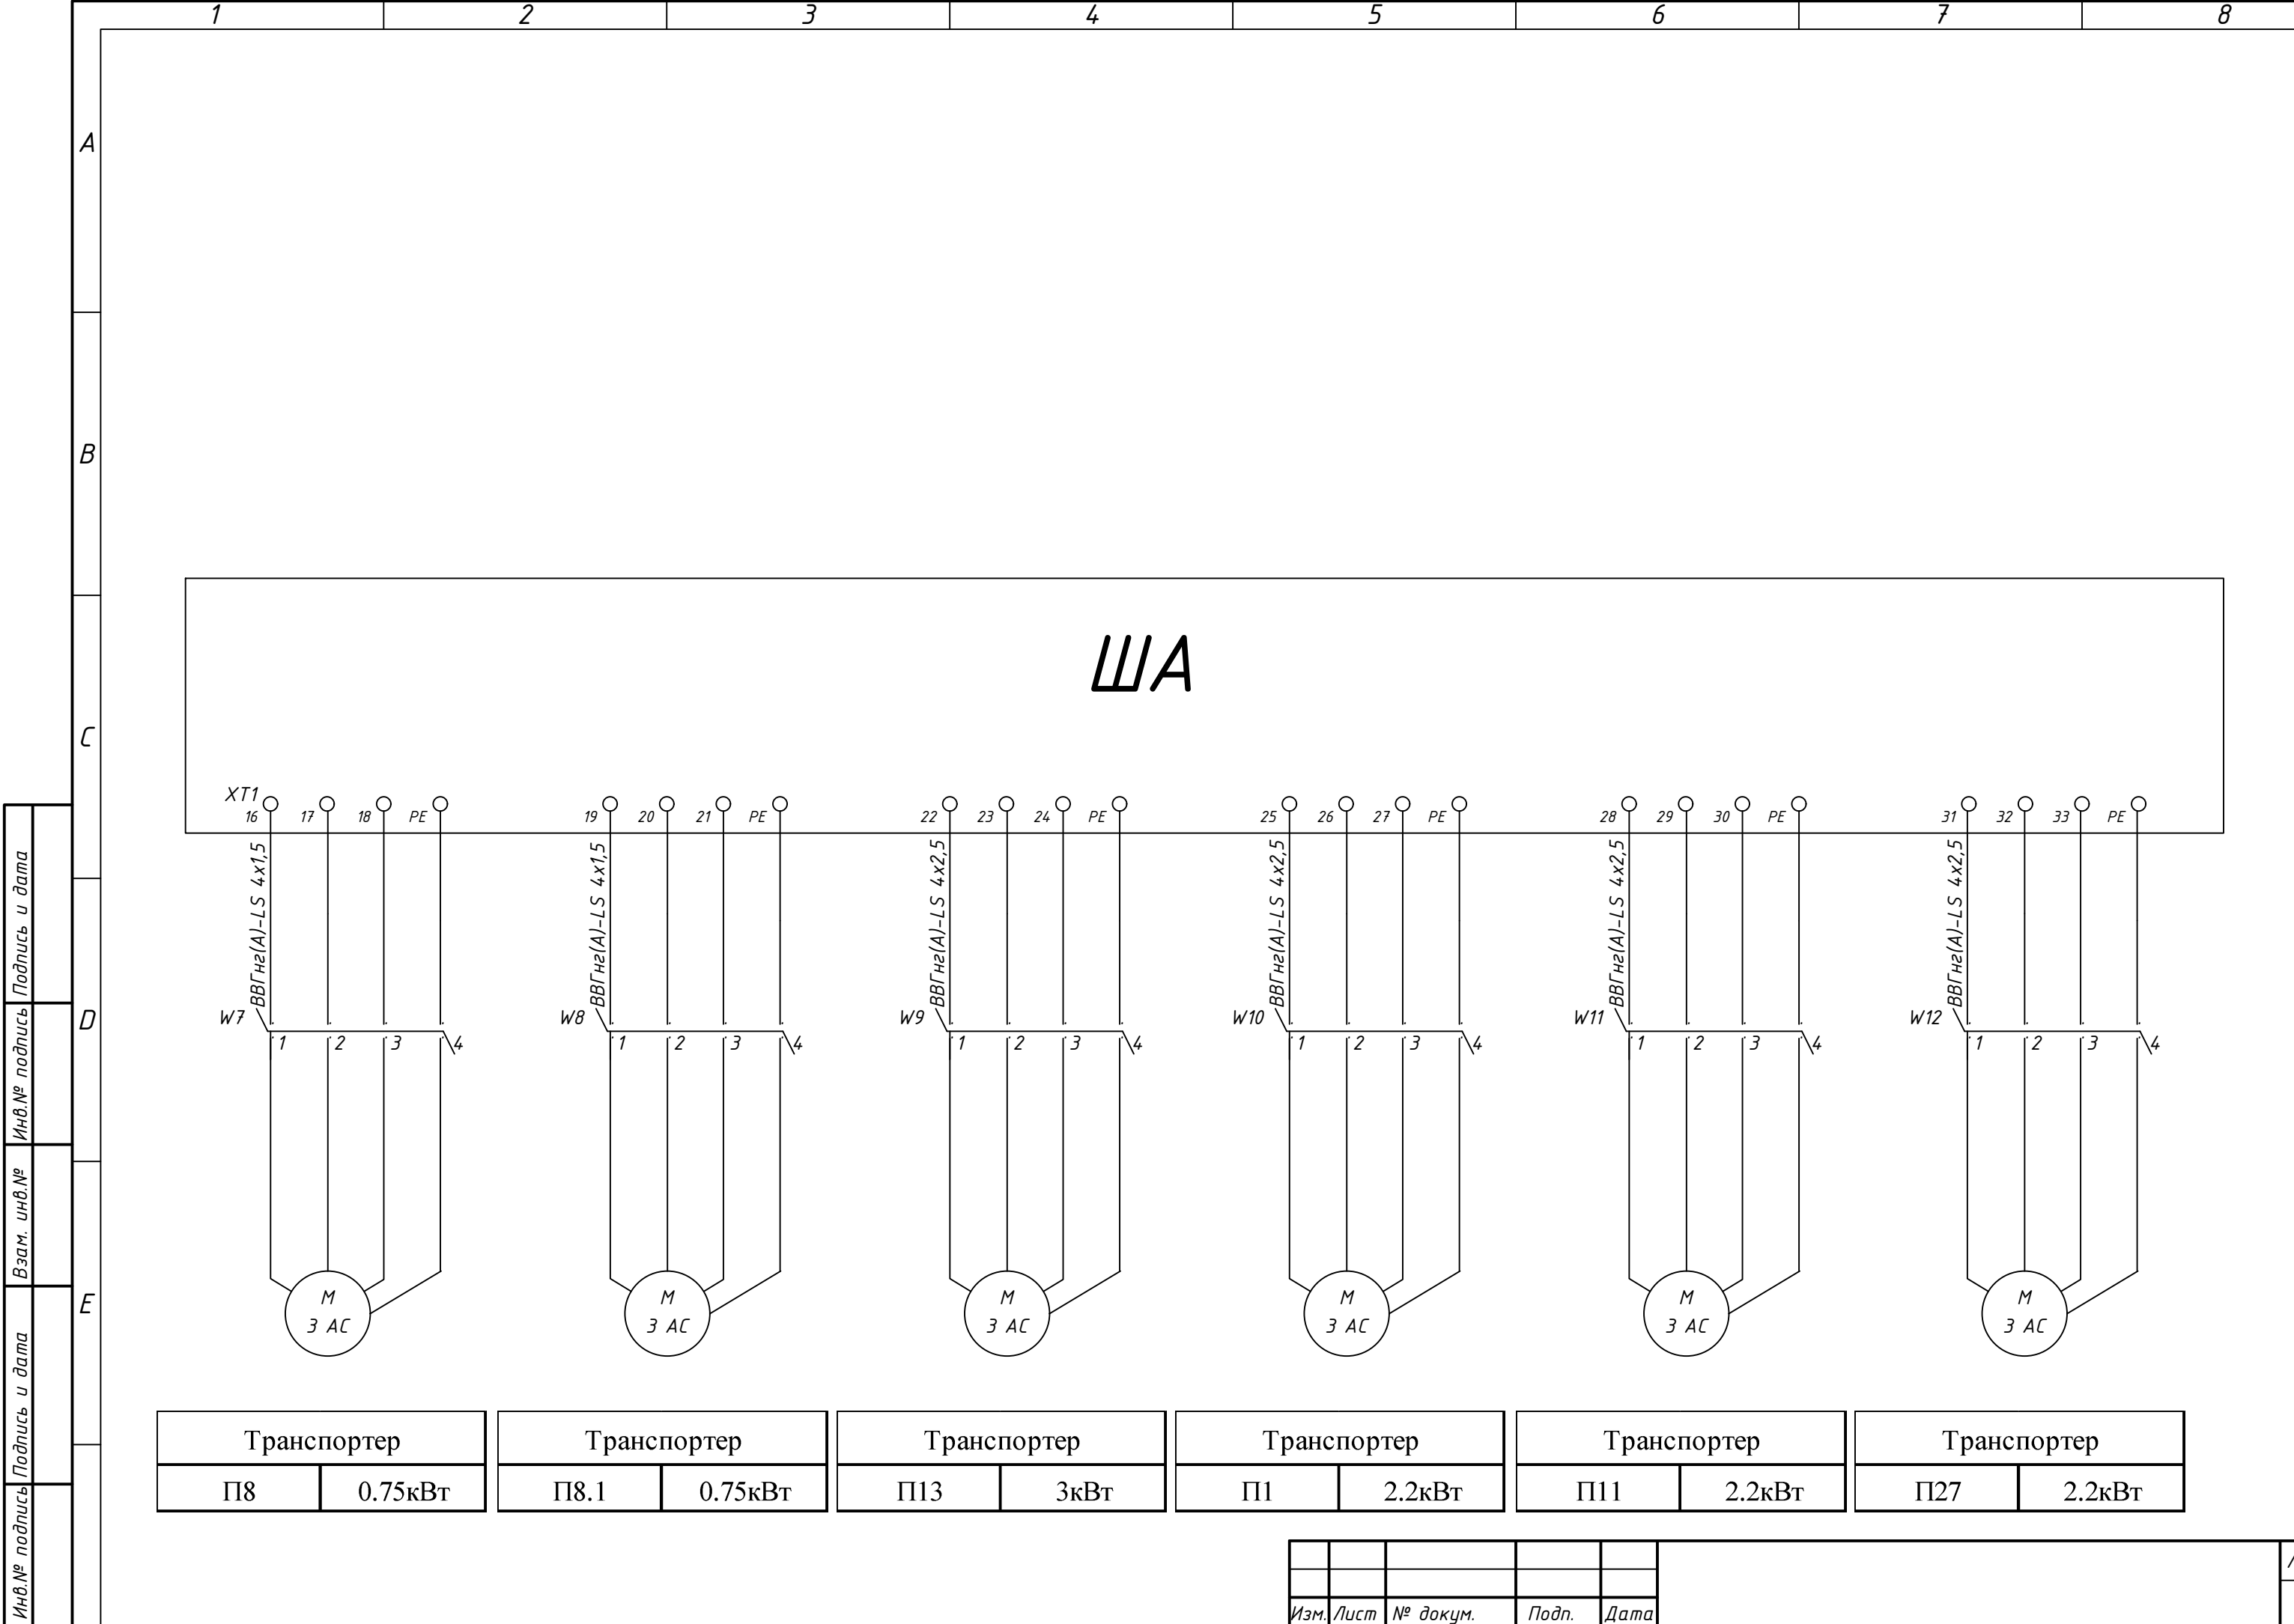

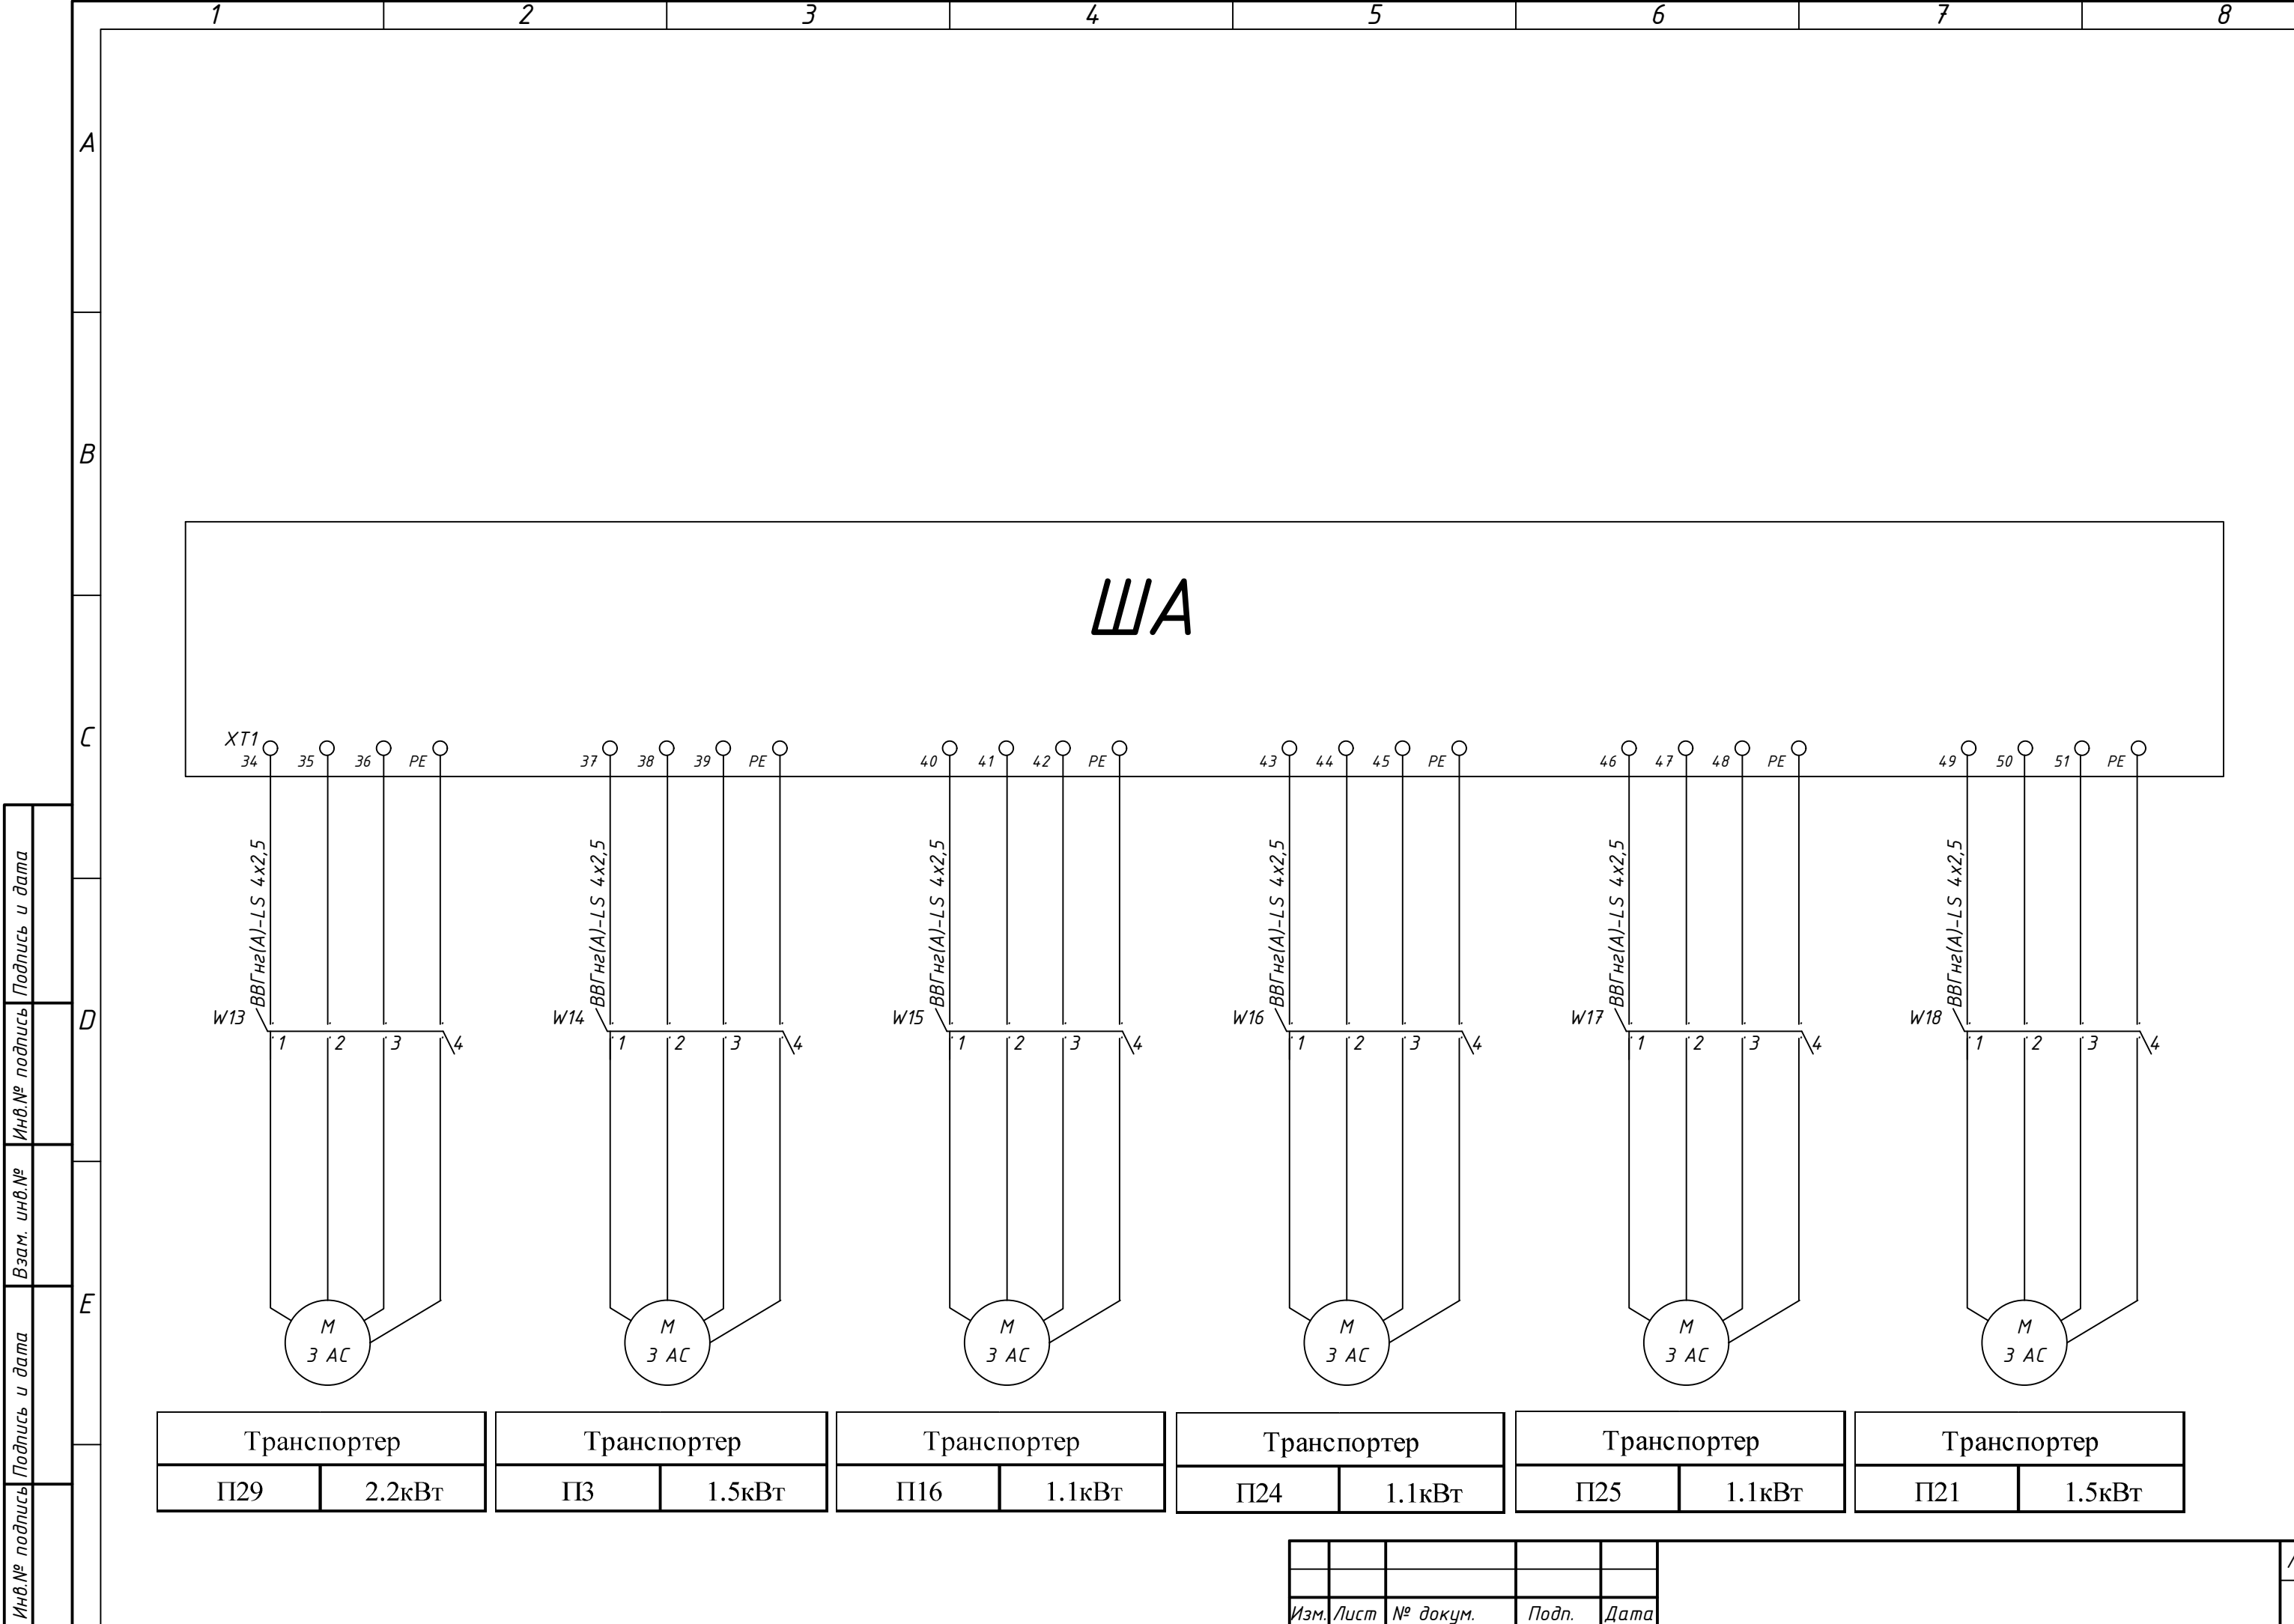


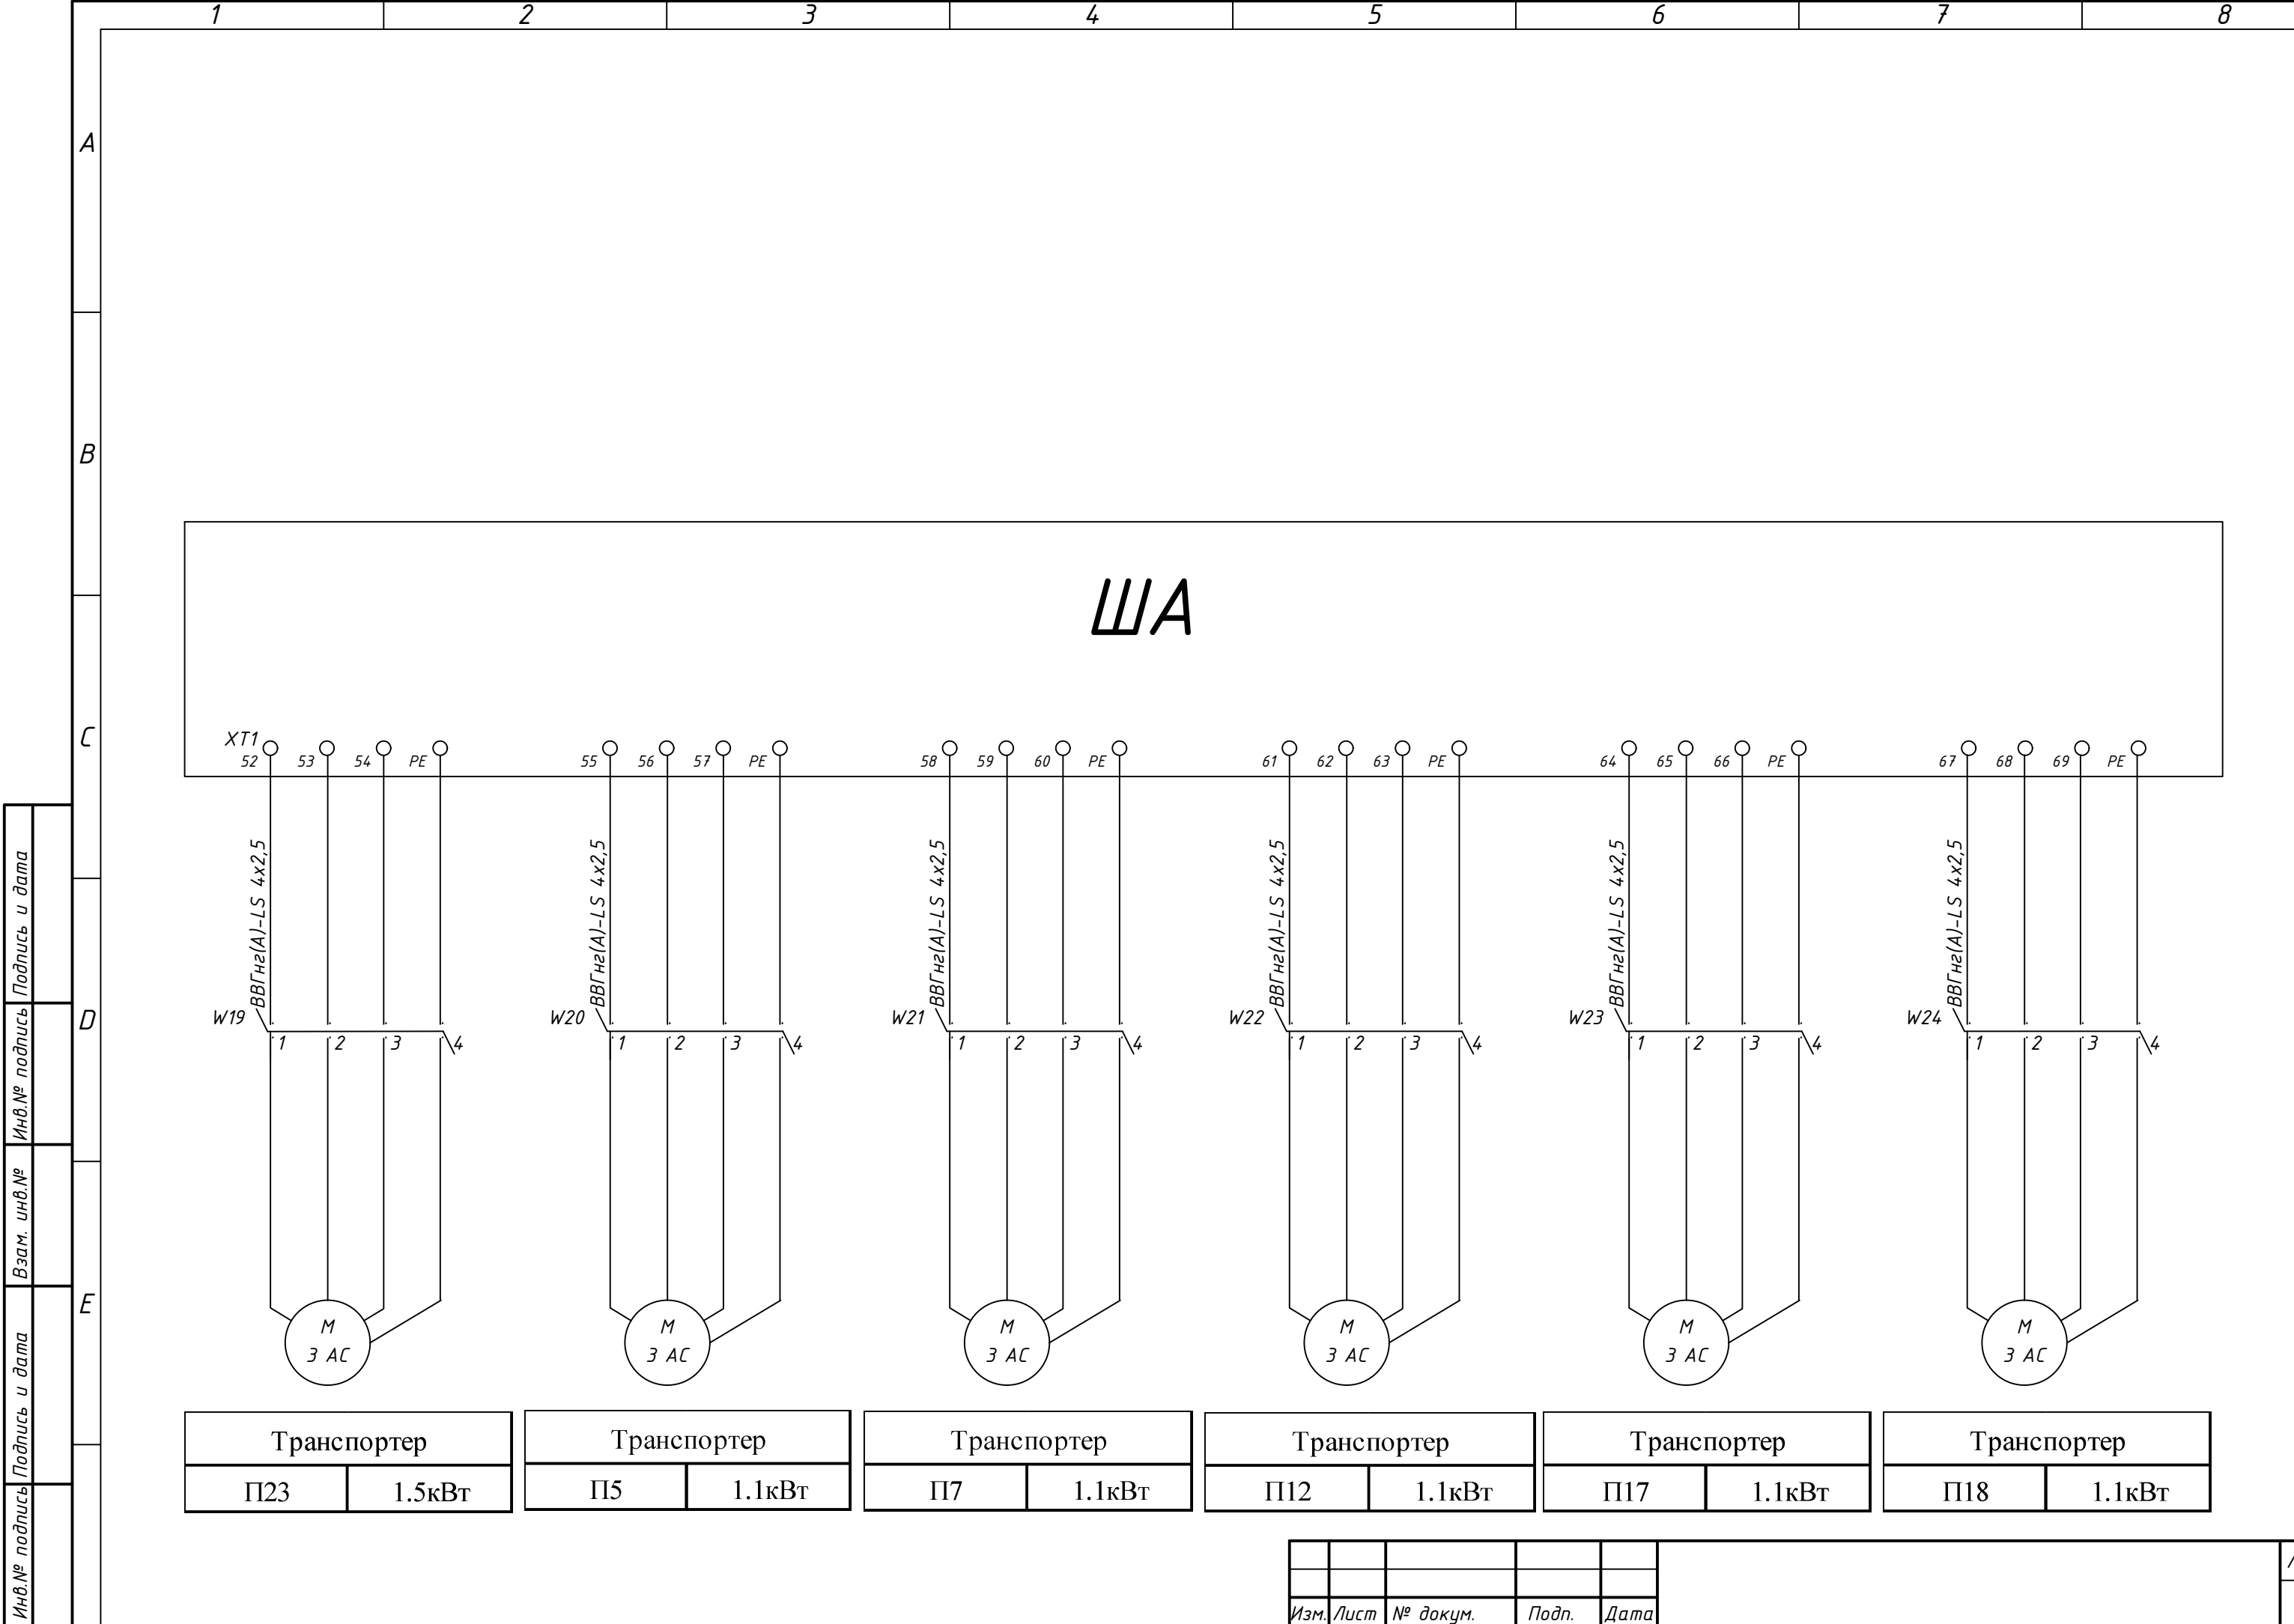

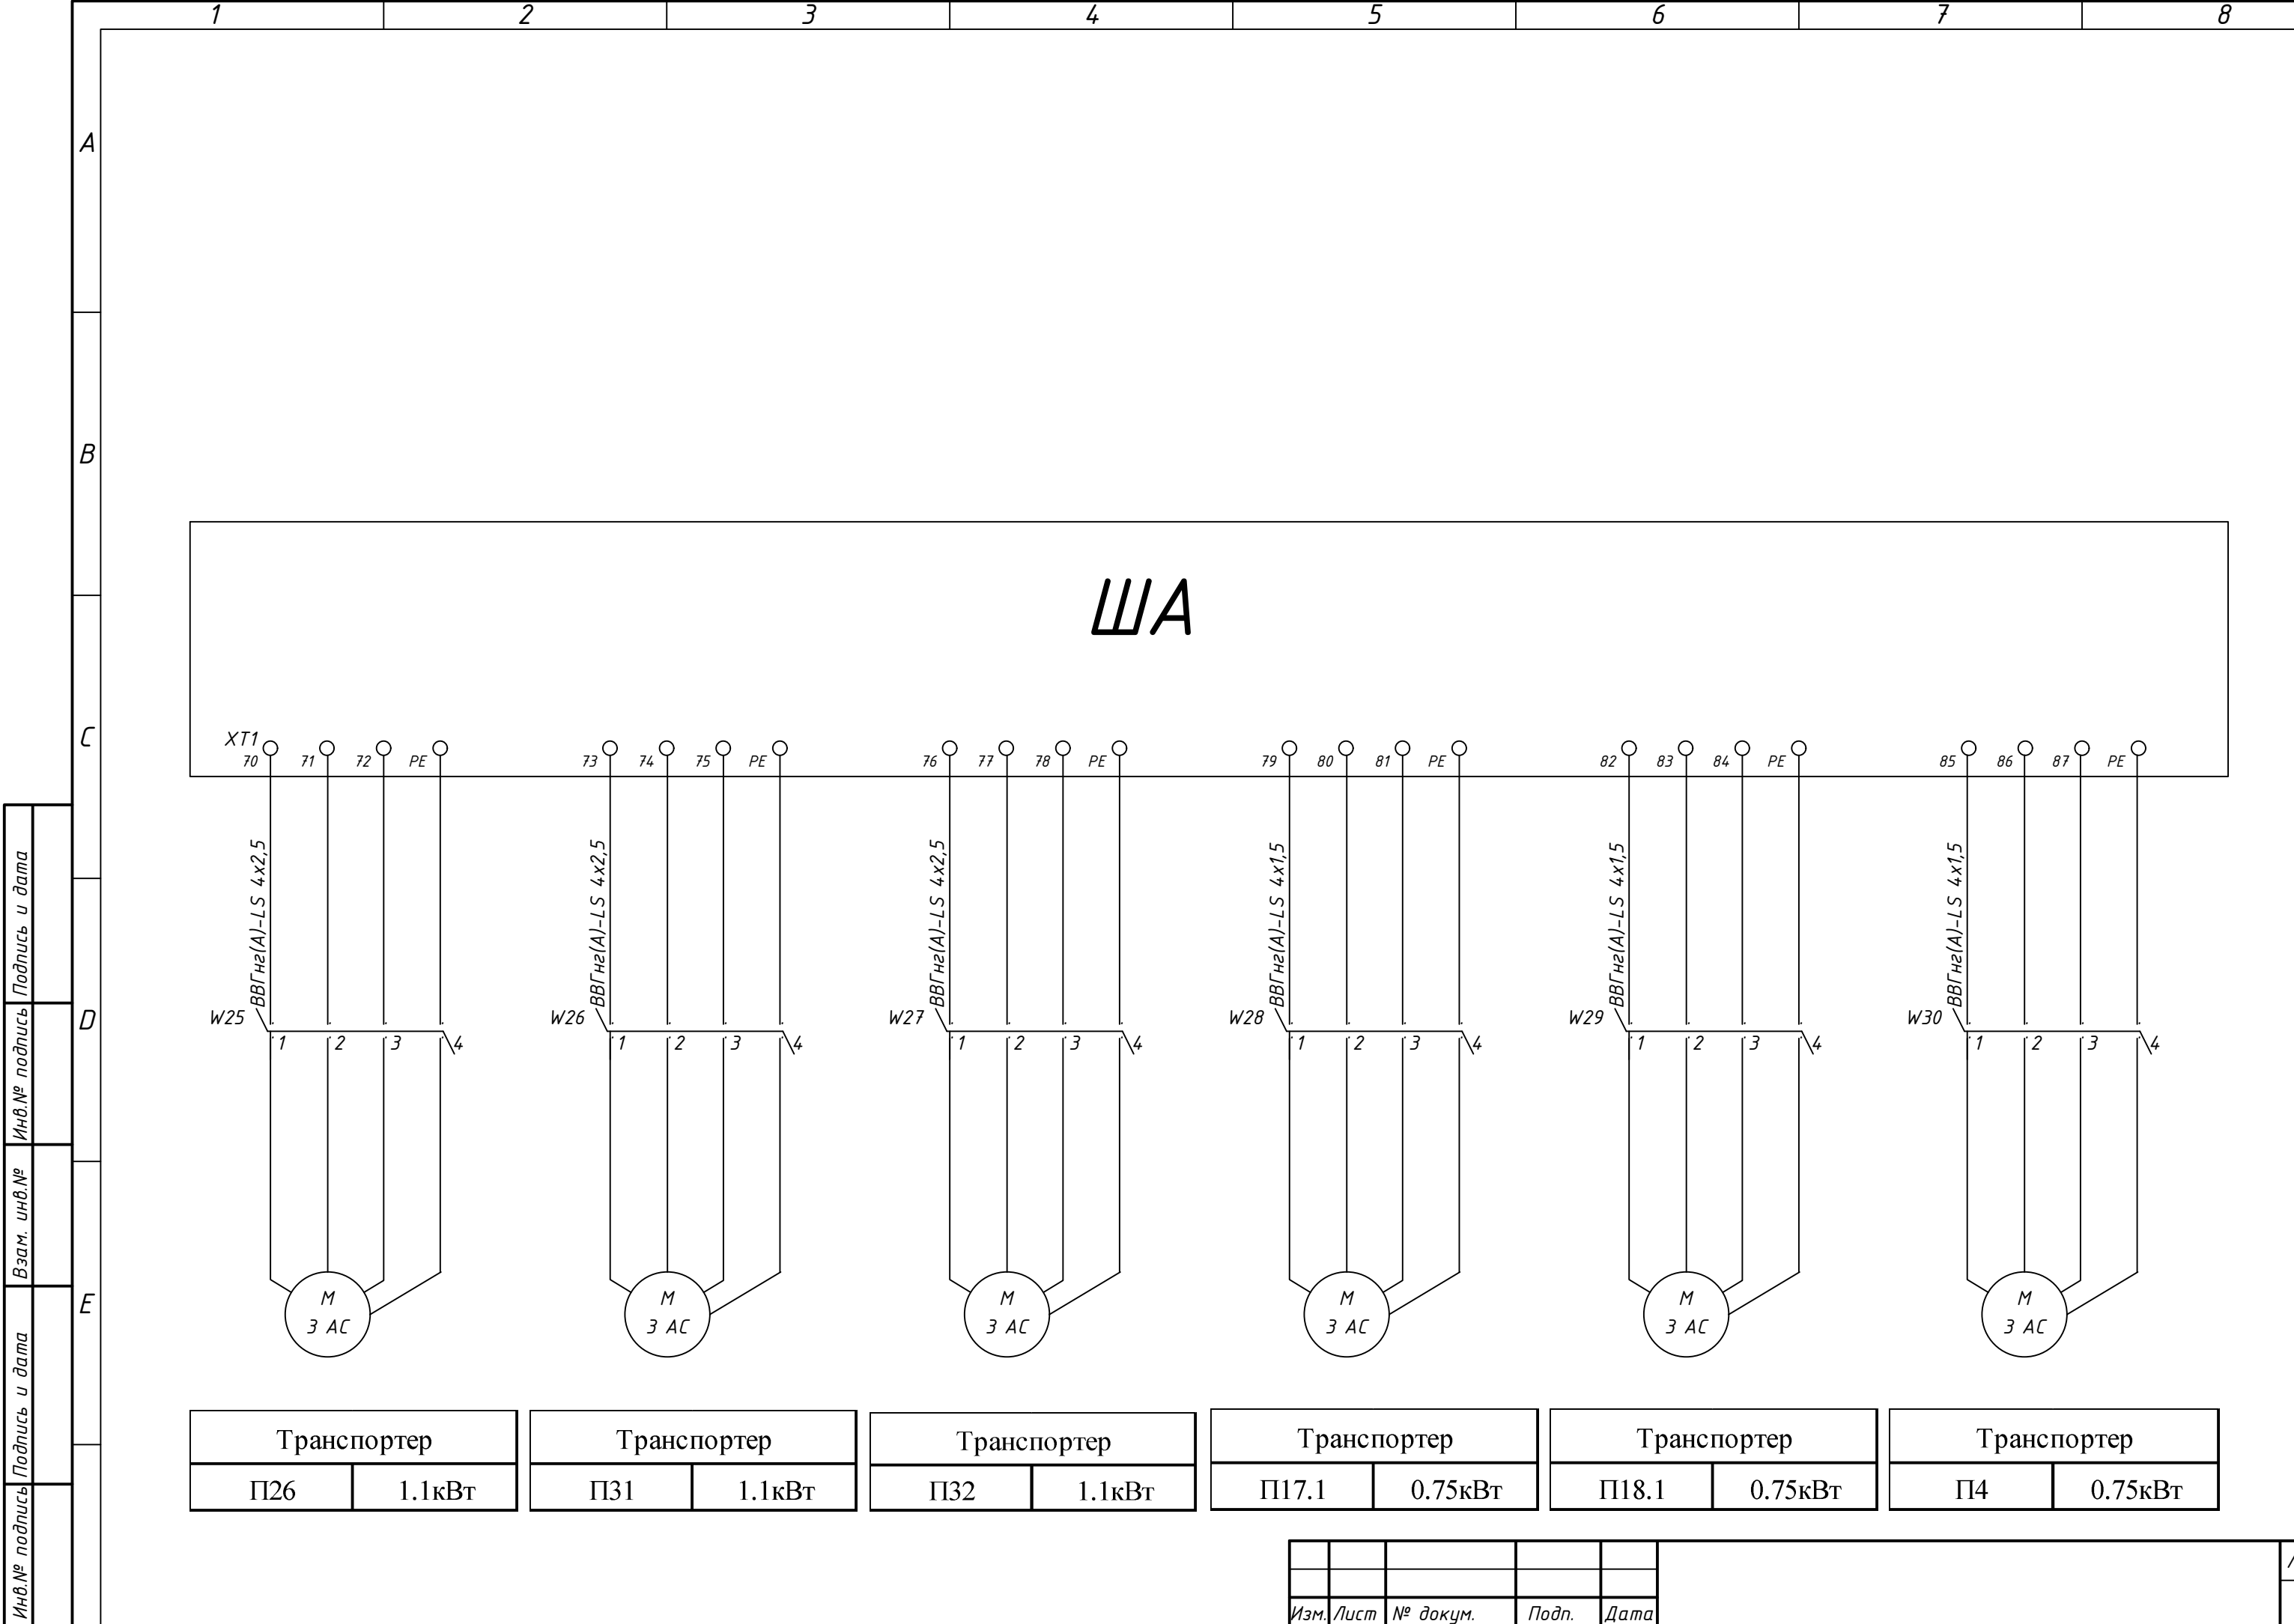

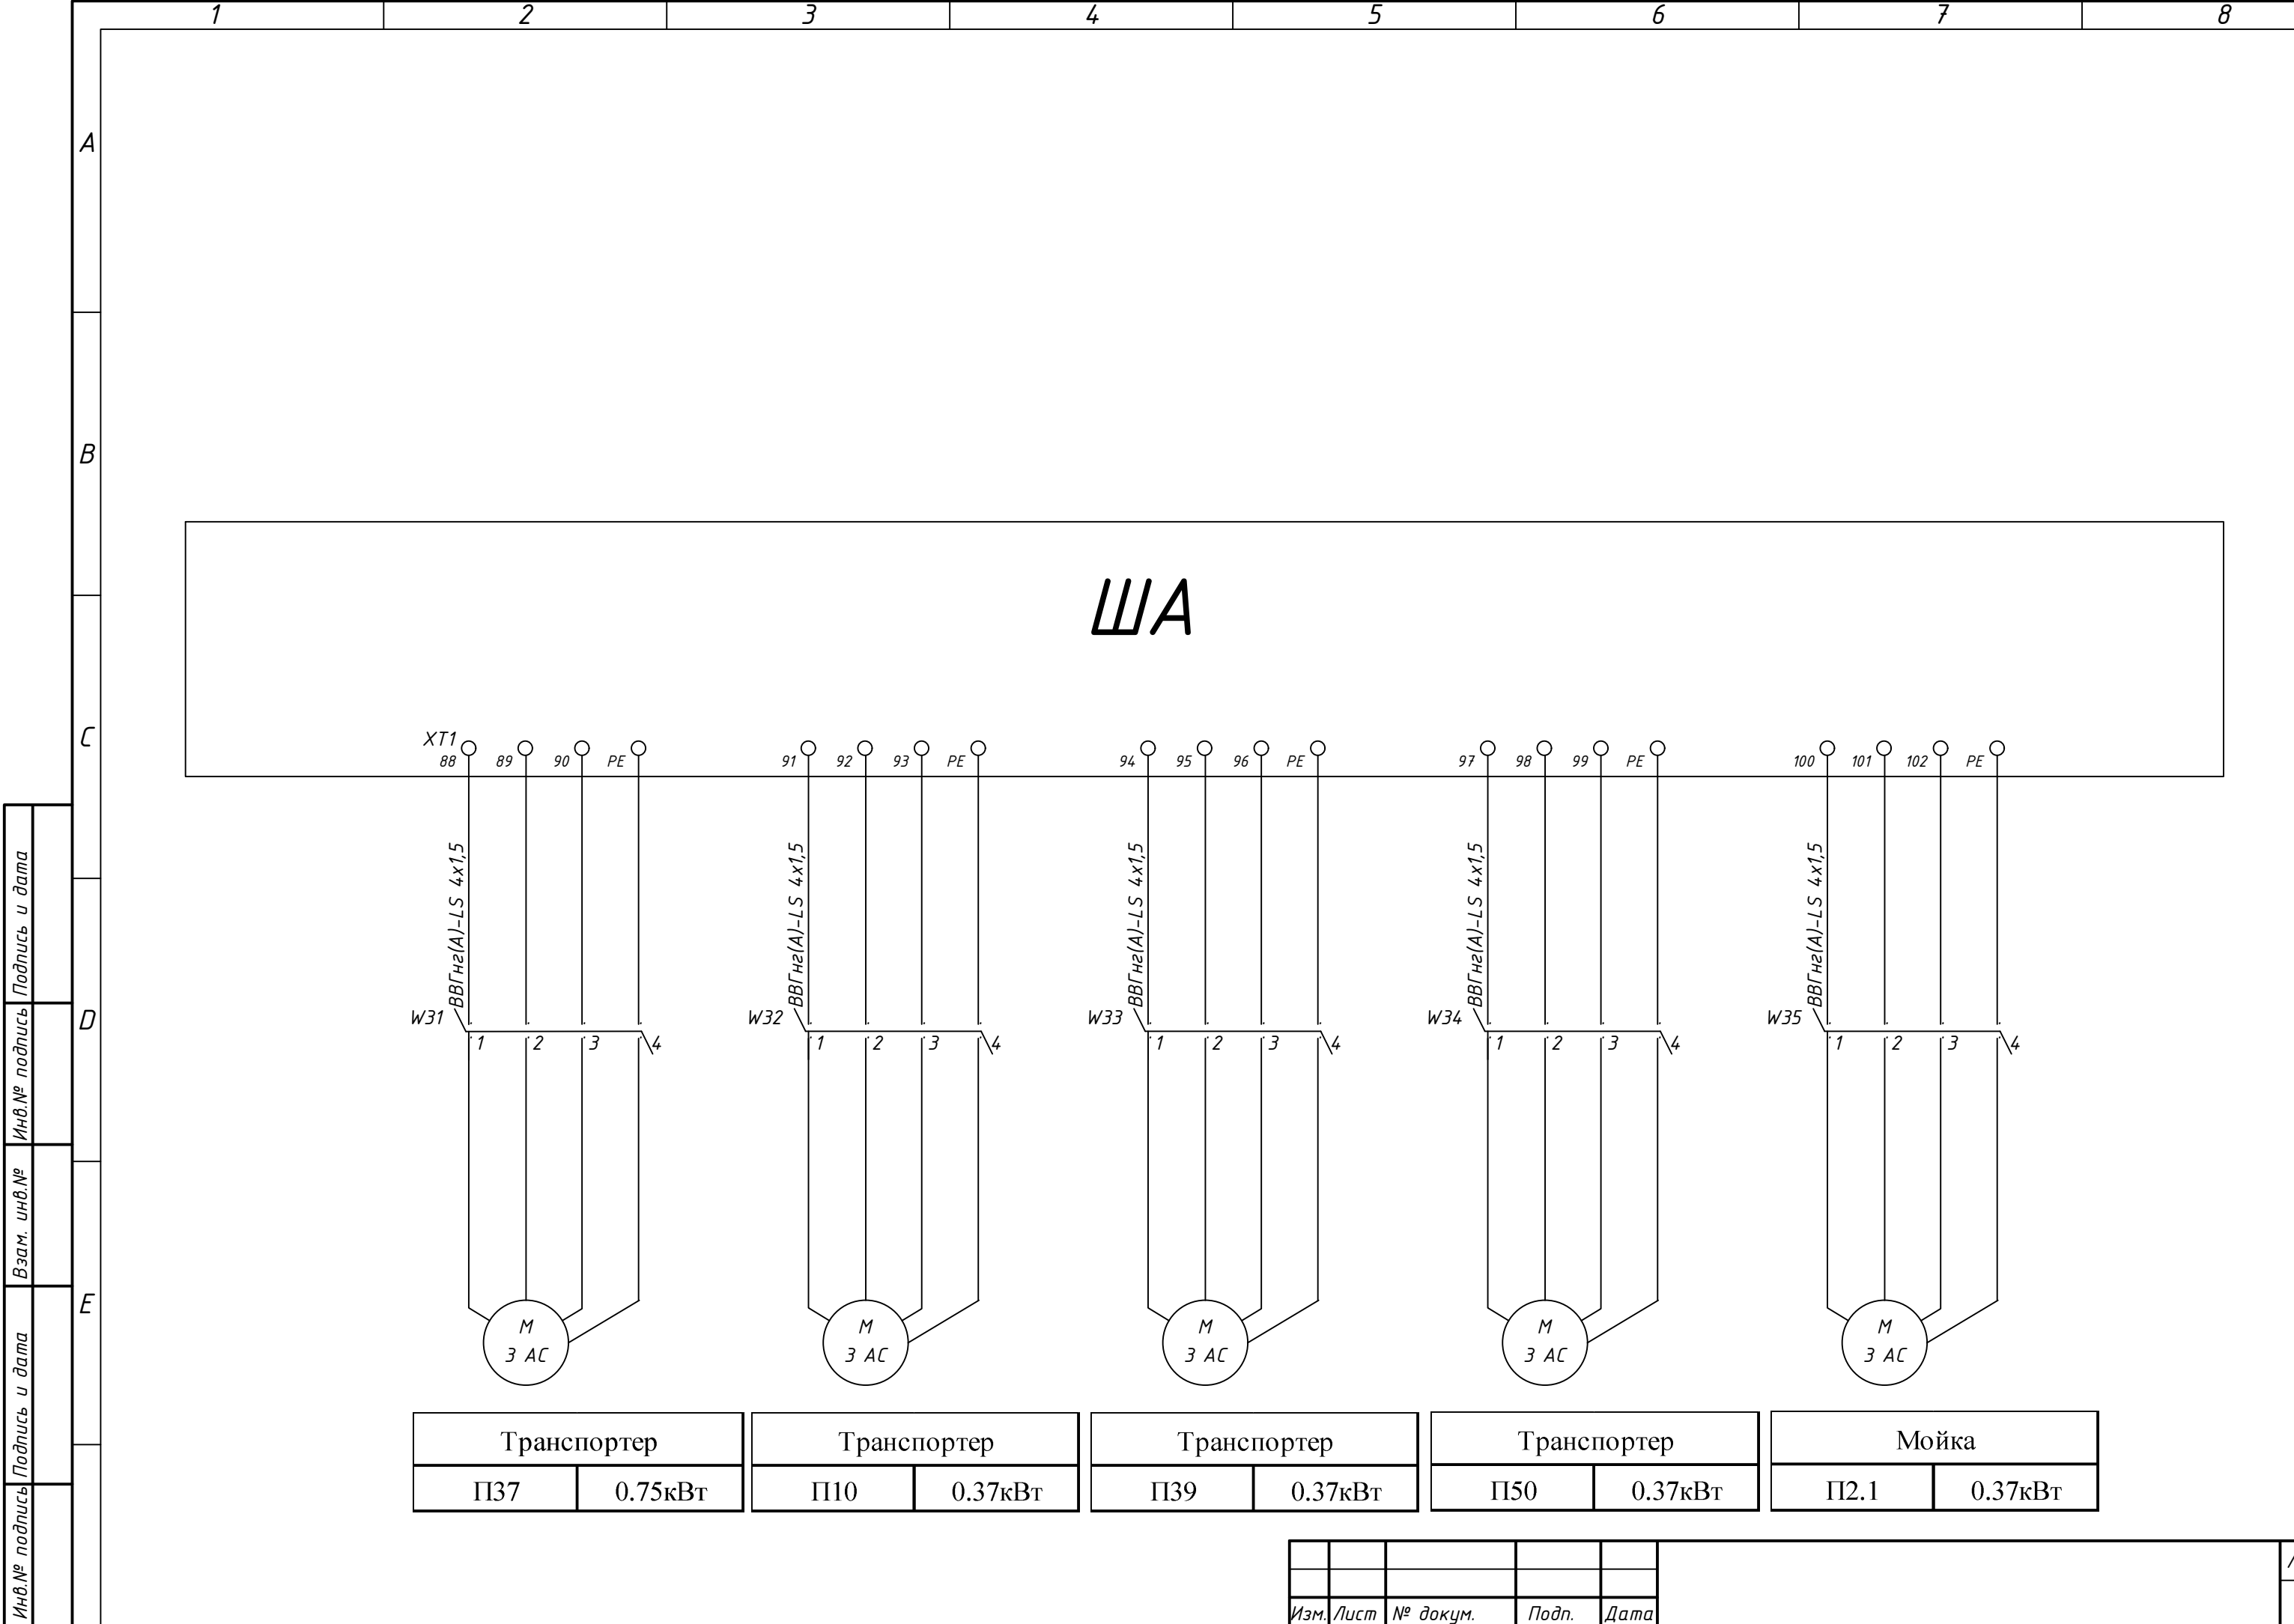

Инв.№ подписи	Подпись и дата	Взам. инв.№	Инв.№ подписи	Подпись и дата

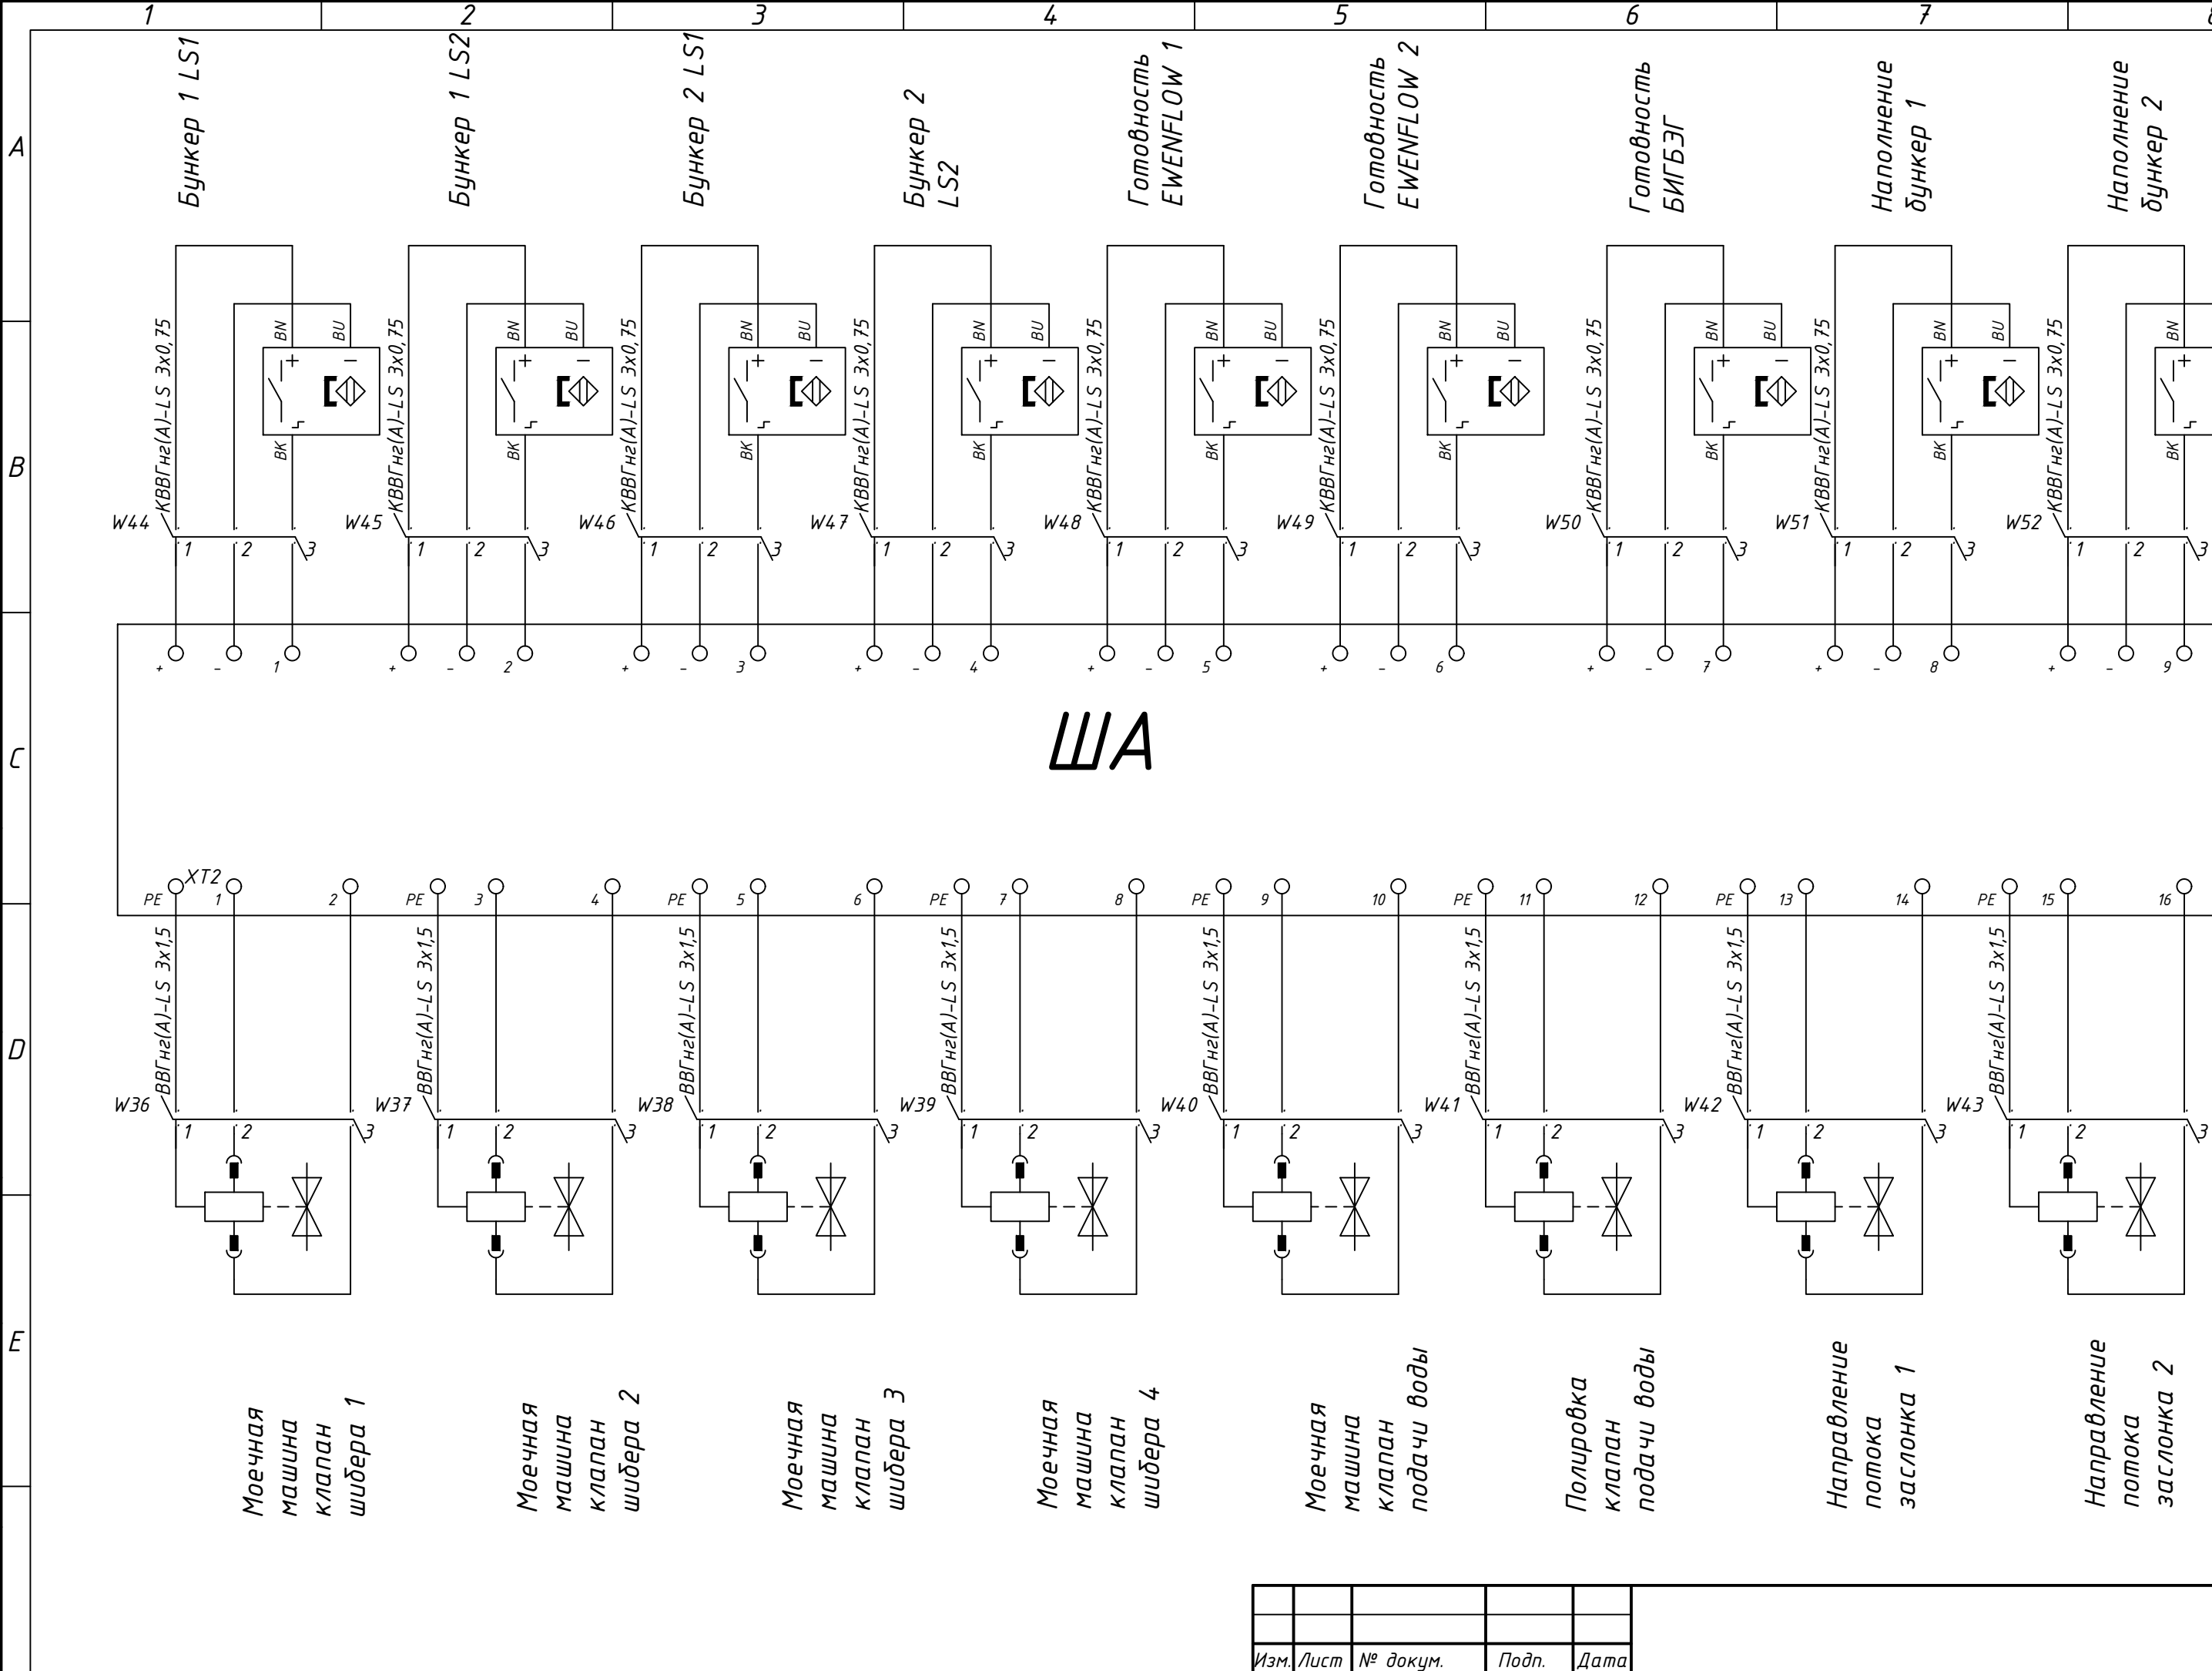

Изм.	Лист	№ докум.	Подп.	Дата

ША

XT4
123

КВВГнг(A)-LS 3x0,75

W53

123

Е

открыть



Е

заккрыть

ПУЛЬТ

		1	2	3	4	5	6	7	8		
		Номенклатура			Артикул	Кол-во	Номенклатура		Артикул	Кол-во	
А		Преобразователь частоты GD20-004G-4 (товар)			GD20-004G-4	2	DW331KT-QS Лобзик с верхней рукояткой DEWALT DW331KT, 701 Вт, кейс		DW331KT-QS	1	
		Преобразователь частоты GD200A-011G/015P-4 (товар)			GD200A-011G/015P-4	1	Пилка для лобзика Lenox B318TC1 по металлу,		1996782	1	
		Преобразователь частоты GD20-1R5G-4 (товар)			GD20-1R5G-4	4	Пилка для лобзика Lenox C416TP по мягкой древесине		1996650	1	
		Преобразователь частоты GD20-004G-4 (товар)			GD20-004G-4	2	Пилка для лобзика Lenox C450T по мягкой древесине		1996649	1	
		НШВИ 0,75 8 мм			НШВИ 0.75-8	500	Заклёпки с внутренней резьбой 4 мм, 20 шт.			1	
		НШВИ 1,5 12 мм			НШВИ 1,5-12	500	Заклёпки с внутренней резьбой 5 мм, 18 шт			1	
		НШВИ 2,5 12 мм			НШВИ 2,5–12	200	ПуГВ 1x70 белый		ПуГВ 1x70 белый	2	
В		НШВИ 4,0-12 мм			НШВИ 4,0-12	100	ПуГВ 1x70 красный		ПуГВ 1x70 красный	2	
		НШВИ(2) 0,75 10 мм			НШВИ(2) 0.75-10	500	ПуГВ 1x70 черный		ПуГВ 1x70 черный	2	
		НШВИ(2) 2.5 13 мм			НШВИ(2) 2.5-13	100	Светильник светодиодный IEK 10Вт 872 мм		LDBO0-3003-10-4000-K01	1	
		ПЛК110-24.60.К-М			ПЛК110-24.60.К-М	1	Наконечник кольцевой НКИ 2,5 - 6		75335	3	
		МУ110-224.16К			МУ110-224.16К	3	ПуГВ 1x0,75 голубой		ПуГВ 1x0,75 голубой	1 000,00	
		МВ110-24.32ДН			МВ110-24.32ДН	1	Предохранитель 2А, 5x20мм. ЕТІ		6710031	20	
		МВ110-224.16ДН			МВ110-224.16ДН	1	Болт М6x10мм		М6x10мм	100	
С		СП310-Б			СП310-Б	1	Наконечник ТМЛс 70-10		60918	6	
		Сигнальная лампа, белый, 220V AC IP65 MT22-S61			MT22-S61	10	Шайба 6x12мм			200	
		Кнопка грибовидная красная, 2NO			MTB2-BSZ1254	1	Шина твердая М1Т медная 3x25мм			3	
		NB1-63 3P 63A C			179710	1	Гайка М6 оцинкованная		Гайка М6	100	
		NB1-63 3P 40A C			179707	2	Изолятор ступенчатый SM "Лесенка" 450А 9кВ опорный 4x30мм с отверстиями М8			2	
		NB1-63 3P 16A C			179700	4	Болт М8x16мм		М8x16мм	3	
		NS2-25X 6-10А			495185	1	Гайка М8 оцинкованная		Гайка М8	3	
D		NS2-25X 4-6.3A			495184	4	Шайба 8x16мм			10	
		NS2-25X 2.5-4A			495183	13	Трубка HD-2/HTS-20 20/10мм термоусаживаемая чёрная		HD-2/HTS-20	1	
		NS2-25X 1.6-2.5A			495182	4	ПуГВ 1x4 черный		ПуГВ 1x4 черный	10	
		NS2-25X 1-1.6A			495181	3	ПуГВ 1x4 красный		ПуГВ 1x4 красный	10	
		NS2-25X 0.63-1A			495180	1	ПуГВ 1x4 белый		ПуГВ 1x4 белый	10	
		NC1-0910 9A			221033	34	Шина РЕ24 земля на 24 присоединения латунь 100А			2	
		Механическая блокировка MI-5 для NC1-09-32, NXC-09-3			256717	7	Спиралька 8 мм DKC		00962RL	25	
E		Доп.контакты поперечный AE-11			495968	26	Спиралька 12 мм DKC		00963RL	25	
		Приставка доп.контакты F4-22 к контактору NC1 и NC2 (R)			257019	14	Короб 40x60 (ШxB) Klemsan		KKD 4060	8	
		NM8N-250S TM 3P 200A			271174	1	Короб 60x60 (ШxB) Klemsan		KKD 6060	4	
		Резистивно-емкостные цепь SR2-A для NC1-09-32 AC/DC 100B-250B			228520	34	Короб 80x60 (ШxB) Klemsan		KKD 8060	4	
		ПуГВ 1x1,5 красный			ПуГВ 1x1,5 красный	500	Реле RFT 2CO 24VDC		RFT2CO024	65	
		ПуГВ 1x1,5 черный			ПуГВ 1x1,5 черный	500	Розетка для реле RFT2C		SRU08-E	65	
		ПуГВ 1x1,5 белый			ПуГВ 1x1,5 белый	500	Фиксатор SR20T для узких реле SRU, SRC		SR20T	65	
		ПуГВ 1x0,75 белый			ПуГВ 1x0,75 белый	1 000,00	Маркировка SR2P для узких реле SRU, SRC		SR2P	65	
		ПуГВ 1x2,5 красный			ПуГВ 1x2,5 красный	500	Клемма винтовая проходная, 70 мм2, синяя		304491	1	
		ПуГВ 1x2,5 черный			ПуГВ 1x2,5 черный	500	Клемма винтовая проходная, 70 мм2, желто-зеленая		3044932	1	
		ПуГВ 1x2,5 белый			ПуГВ 1x2,5 белый	500	NS2-25X 2.5-4A		495183	1	
		Наконечник кольцевой НКИ 1,5 - 6			47475	200	Доп. контакты поперечный AE-11		495968	1	
		МУ110-224.8И			МУ110-224.8И	1	NB1-63 1P 4A C		179622	2	
		Блок питания Meanwell NDR-120-24			NDR-120-24	2	NB1-63 1P 10A C		179614	2	
		Инструмент для резки DIN-реек ДР-01 (КБТ)			58562	1	Внешние выводы NM8N-250 3P		269708	1	
Инв.№ подпись											Лист
											31
						Изм.	Лист	№ докум.	Подп.	Дата	

Инв.№ подписи	Подпись и дата	Взам. инв.№	Инв.№ подписи	Подпись и дата

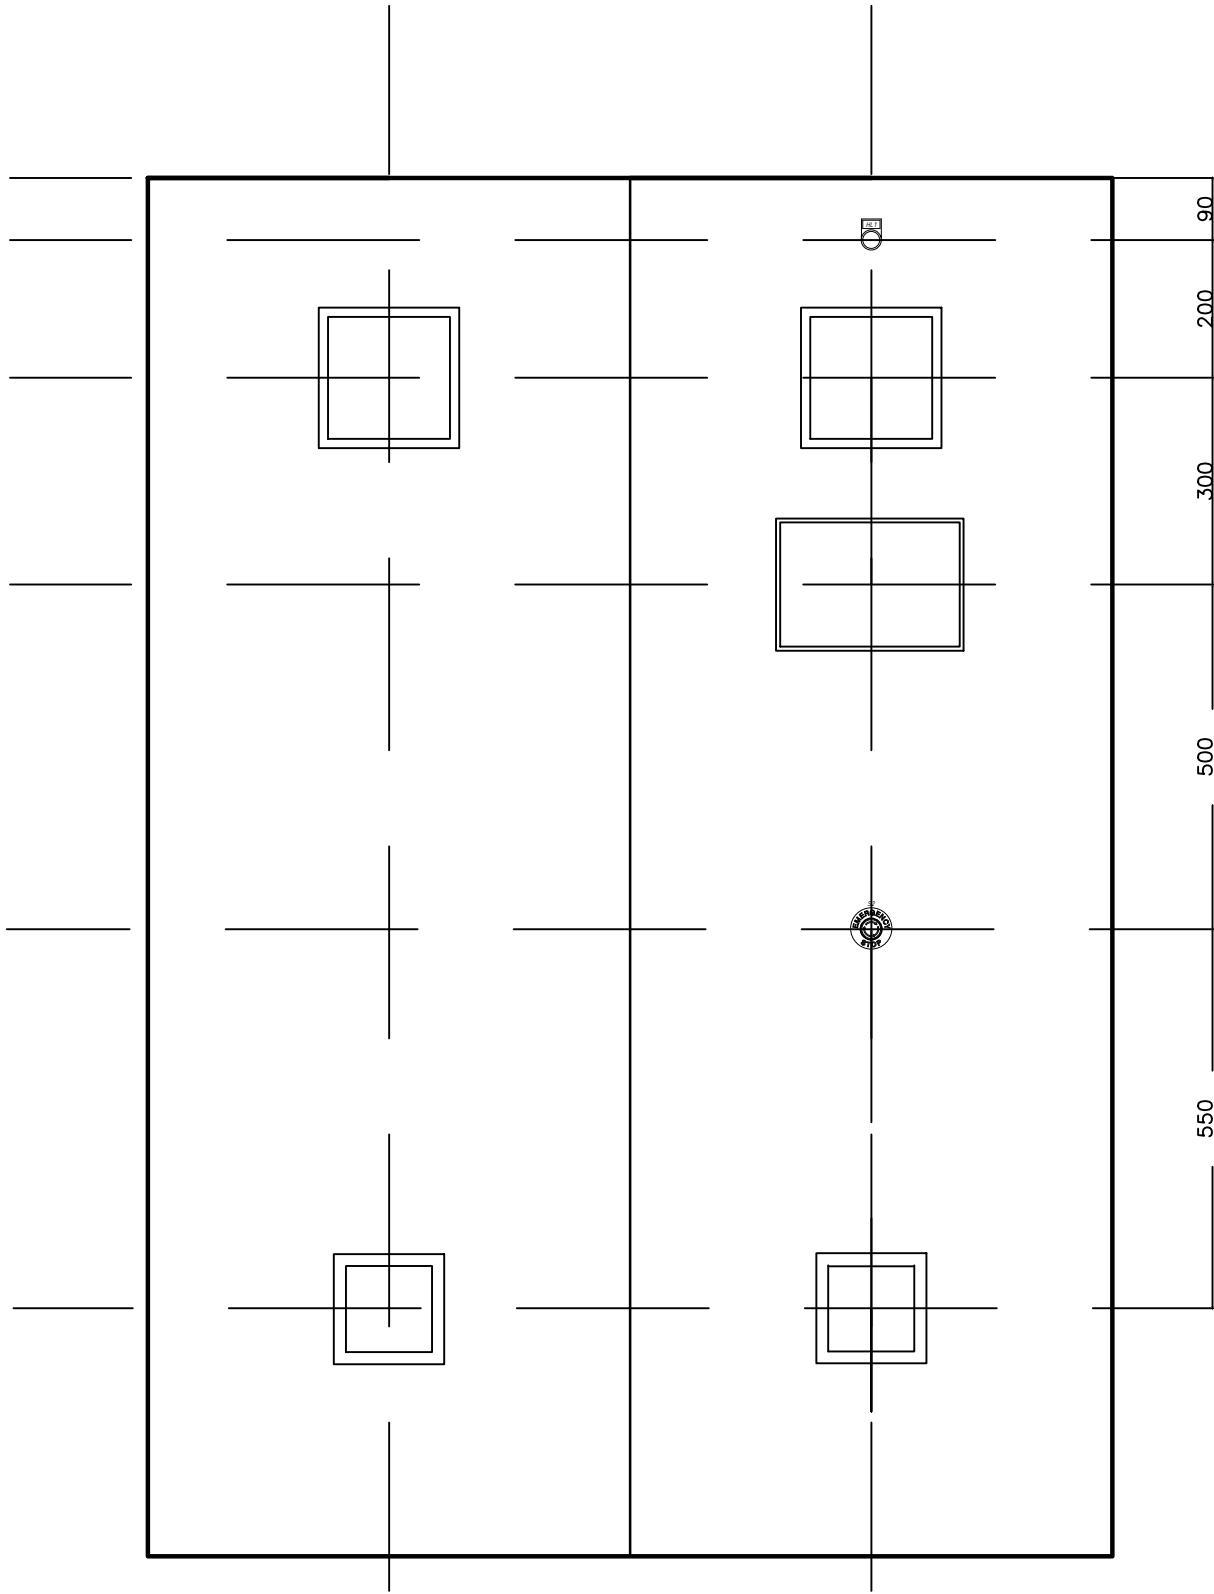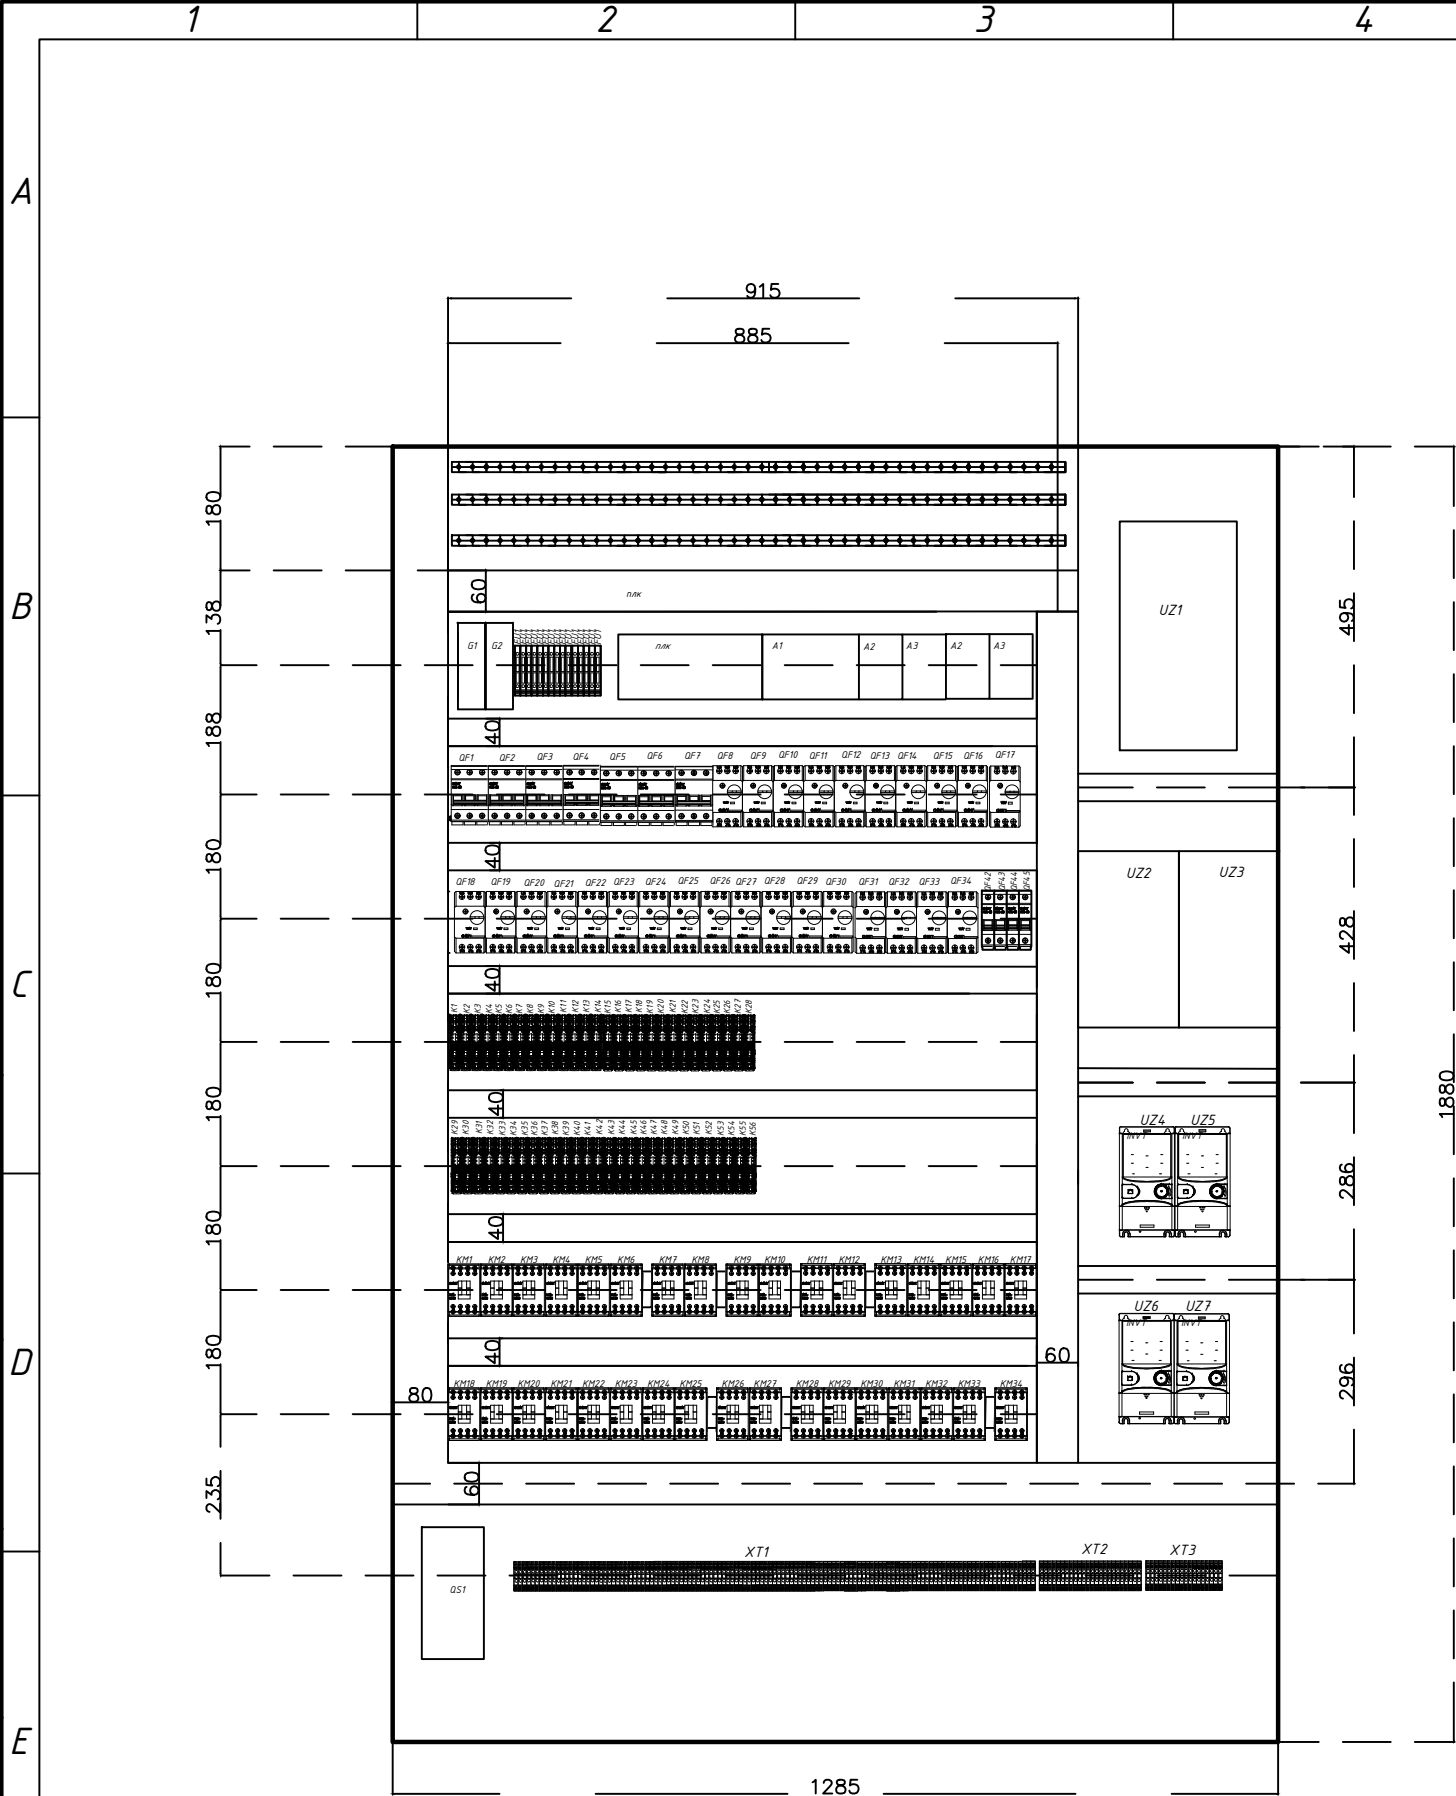

Изм.	Лист	№ докум.	Подп.	Дата
