


Поз. обознач.	Наименование	Кол.	Примечание
AA1	ПР225-24.12*10.02.2.0, ТМ "ОВЕН"	1	
G1	Одноканальный блок питания БП30Б-Д3-24, ТМ "ОВЕН"	1	
HL 1..HL3	Сигнальная лампа, белая, 24V MT22-S11, ТМ "Meyertec"	3	
QF1	Автомат защиты	1	

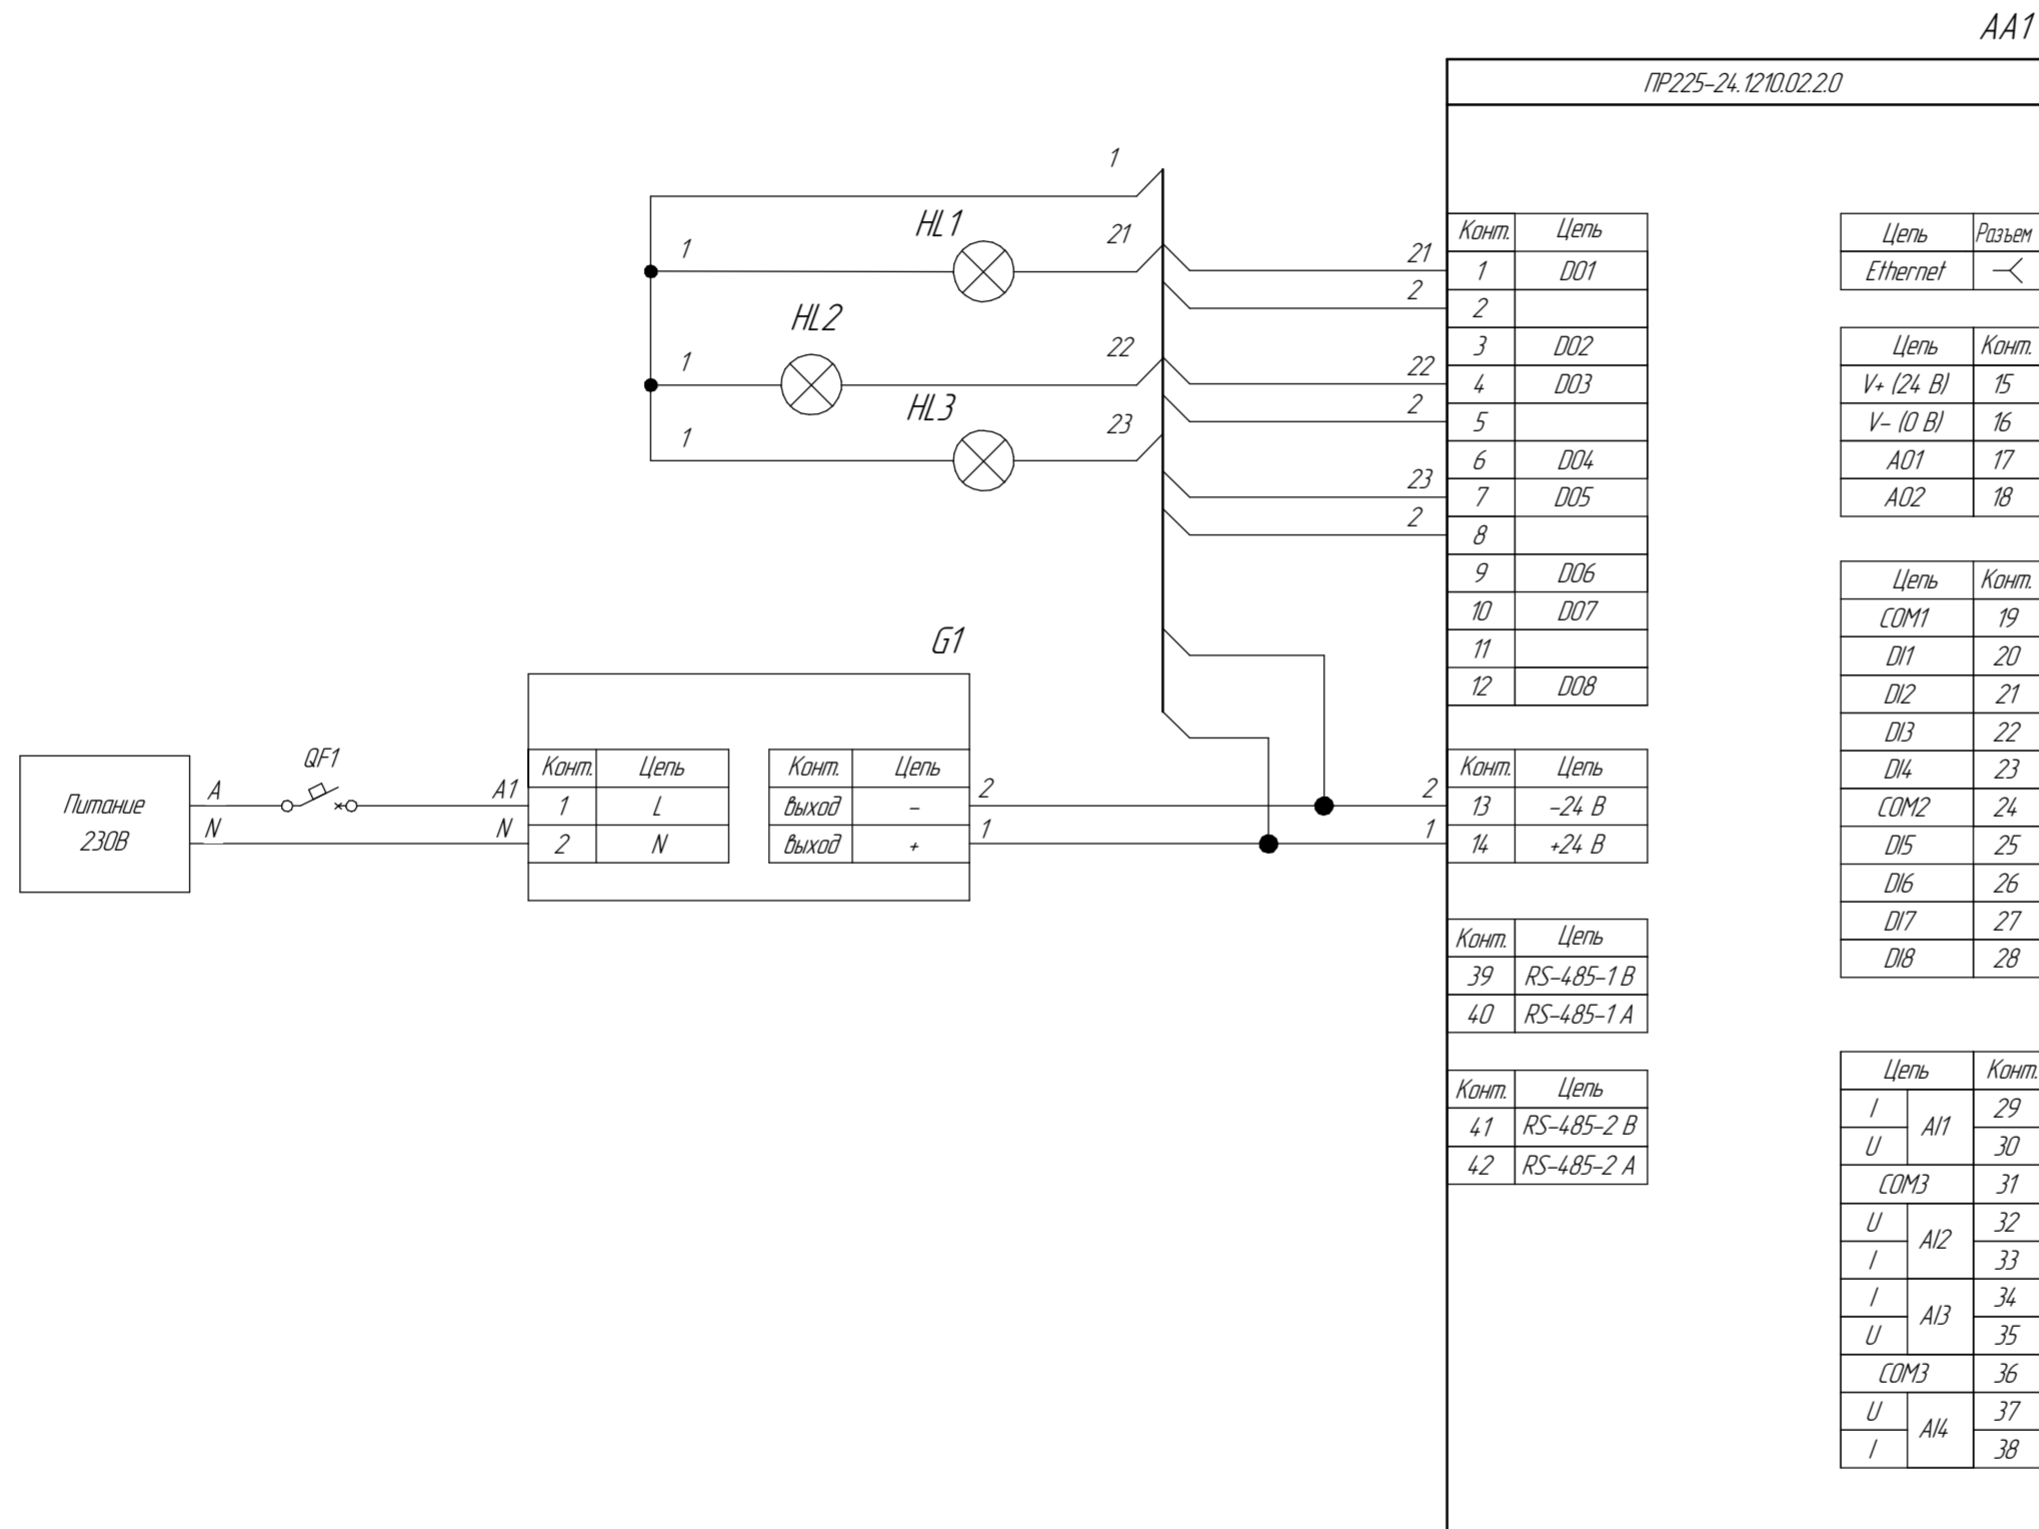

Справ. № Перв. измен.

Инд. № подл. Подп. и дата
Инд. № дробл.
Инд. № дробл.
Инд. № дробл.
Инд. № дробл.
Инд. № дробл.
Инд. № дробл.

Изм.	Лист	№ докум.	Подп.	Дата	ПР225-24.12*10.02.2.0 Лампа сигнализации (IP) Схема электрическая принципиальная	Лит.	Масса	Масштаб
Разраб.						Лист	Листов	1
Проб.								
Т.контр.								
Н.контр.								
Утв.								