


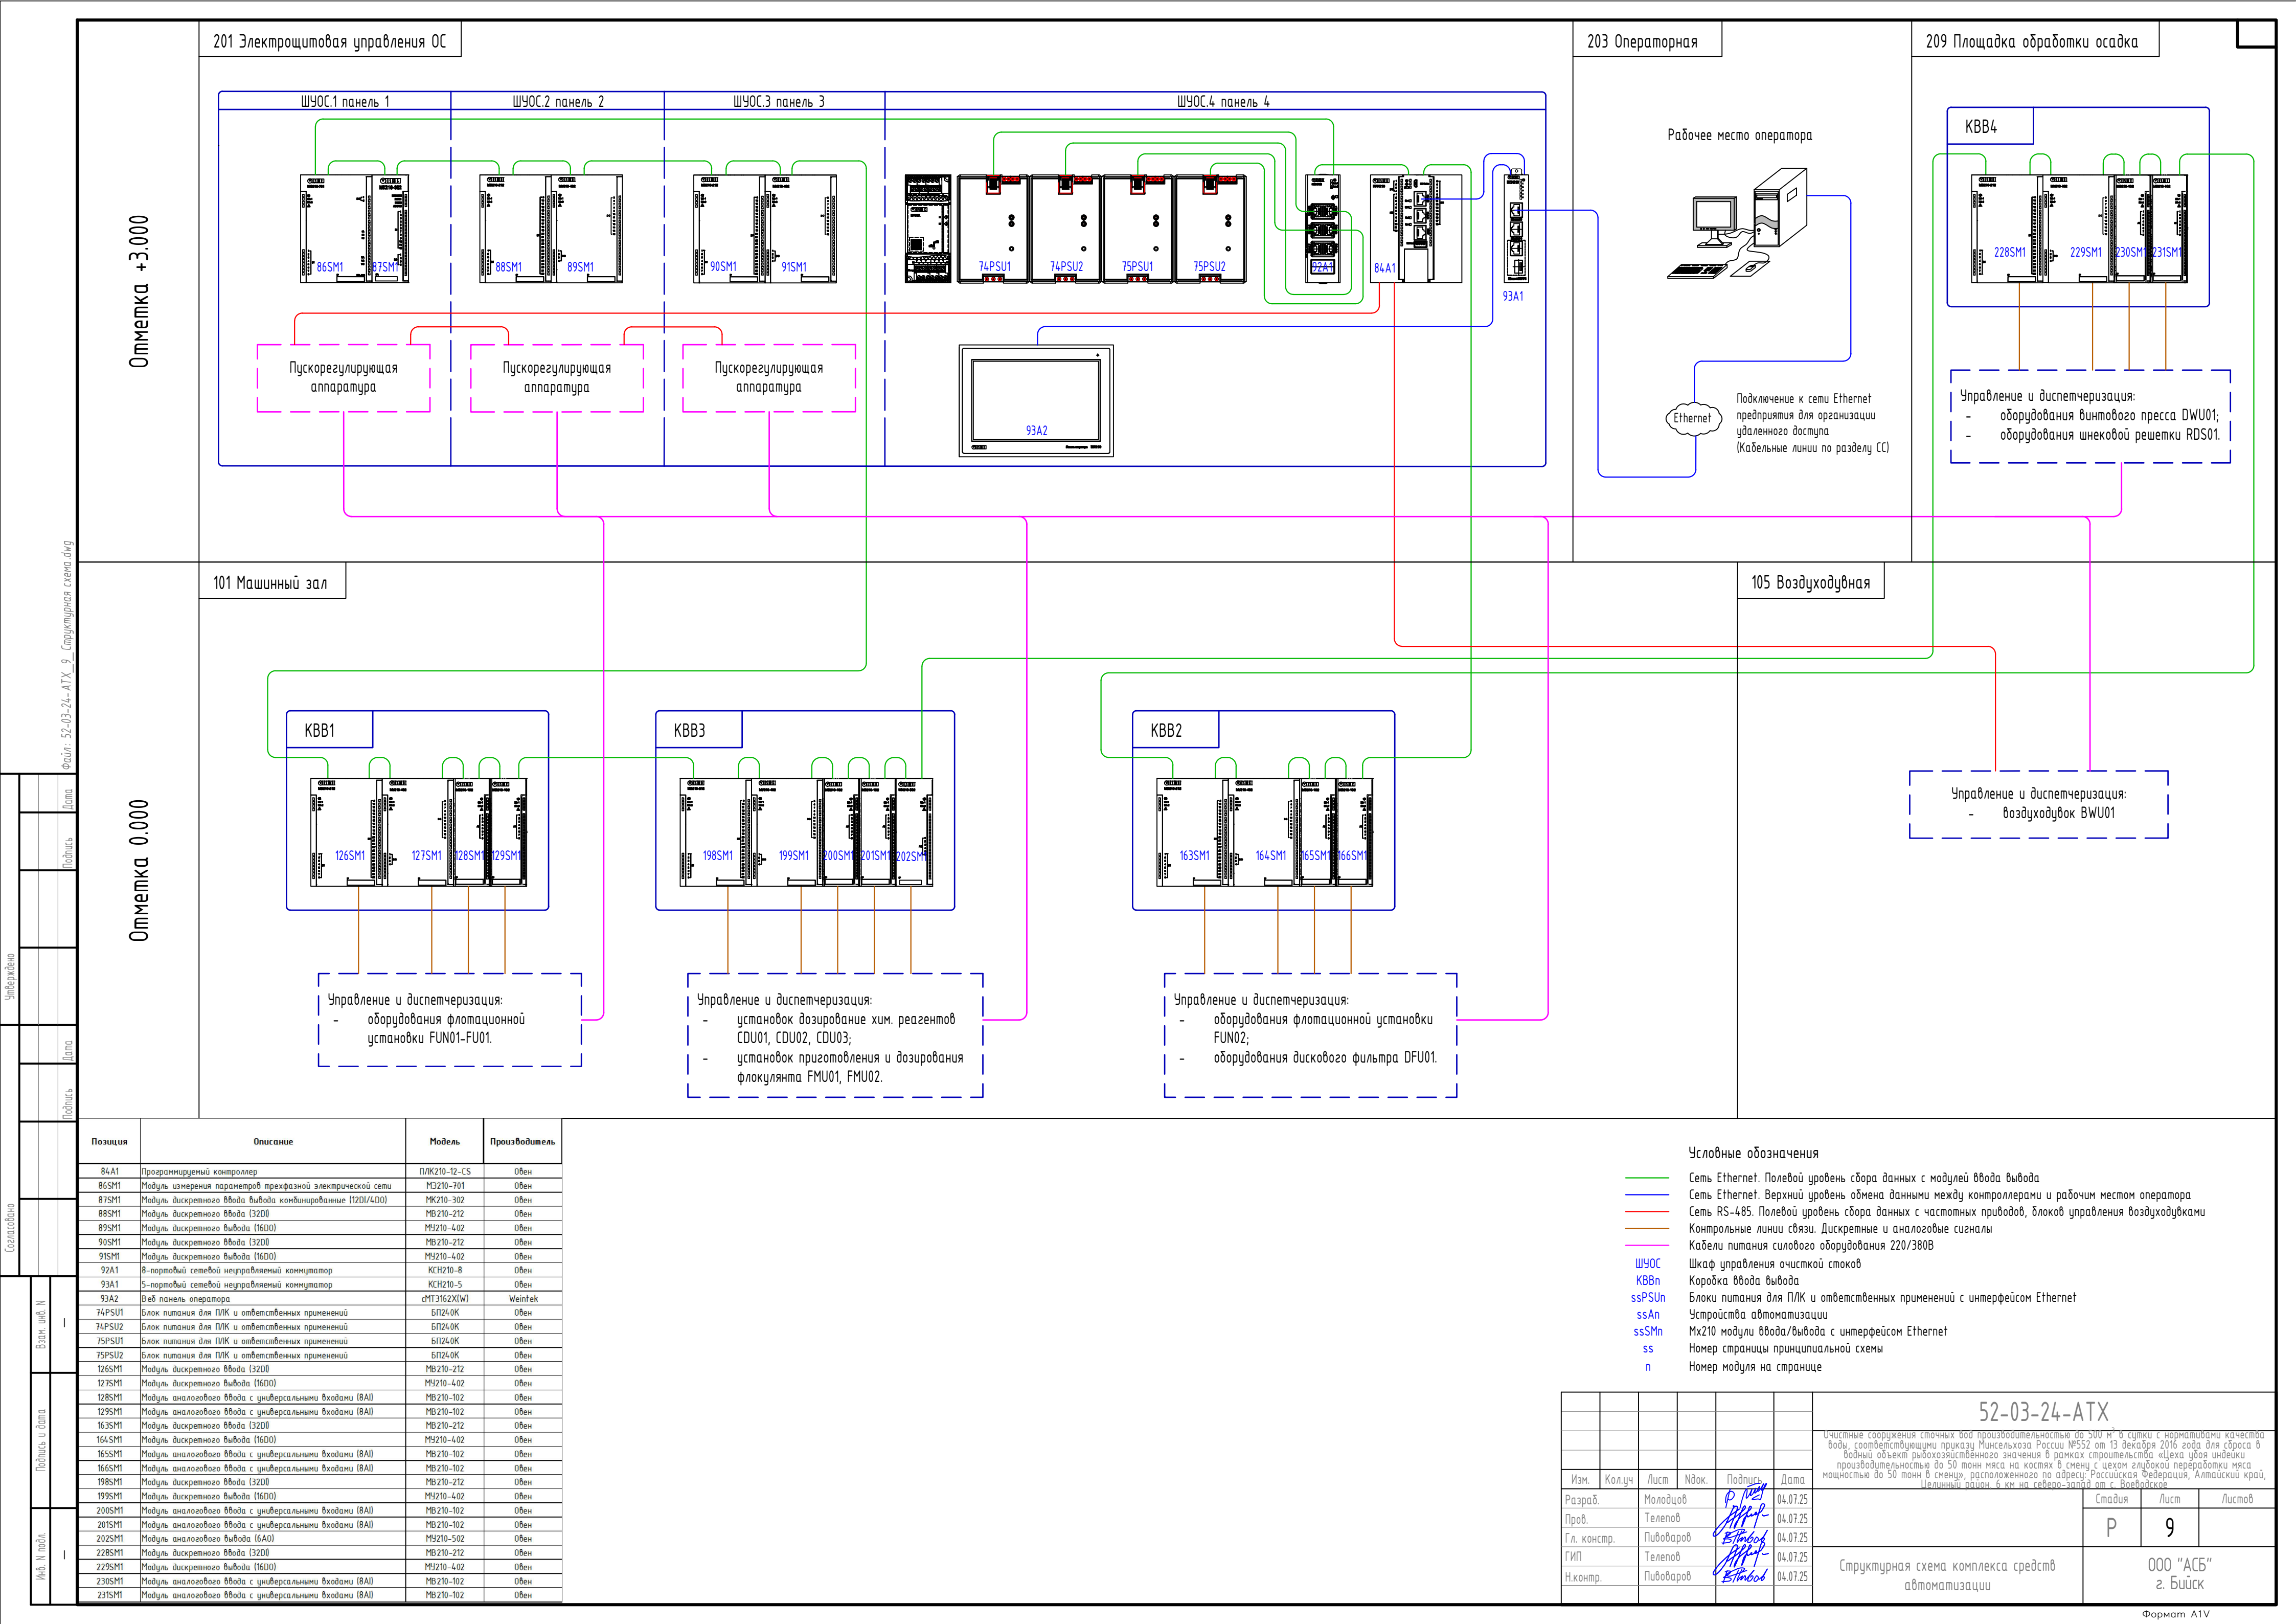

файл: 52-03-24-АТХ_9_Структурная схема.dwg

Утверждено

Дата

Подпись

Дата

Подпись

Согласовано

Взак. инд. N

Подпись и дата

Инд. N подл.